



ANNEXE 1 **PLANS DU STOCKAGE DELOCALISE DE DIGESTAT**



TITRE :
**UNITE DE METHANISATION
GARONNE BIOGAZ**

NOM DU PLAN :
Plan de situation

LOCALISATION :
ANGEVILLE (82)

DESSINE PAR :
DT
VERIFIER PAR :
DT
DATE :
18/08/2021

ECHELLE :
1:2500
FORMAT :
A3

PHASE :
Avant projet
N° PLAN :
-
INDICE :
A

DIRECTION GÉNÉRALE DES
FINANCES PUBLIQUES

EXTRAIT DU PLAN CADASTRAL



Département :
TARN ET GARONNE

Commune :
ANGEVILLE

Section : C
Feuille : 000 C 01

Échelle d'origine : 1/2500
Échelle d'édition : 1/2500

Date d'édition : 18/08/2021
(fuseau horaire de Paris)

Coordonnées en projection : RGF93CC44

Le plan visualisé sur cet extrait est géré par le
centre des impôts foncier suivant :
MONTAUBAN
30 avenue du Danemark BP 630 82017
82017 MONTAUBAN
tél. 05 63 21 57 77 -fax 05 63 21 57 02
ptgc.820<;montauban@dgfip.finances.gouv.fr

Cet extrait de plan vous est délivré par :

LEGENDE
Stockage de digestat liquide lagune couverte 3000 m3 utiles
(profondeur 4 m)
Références cadastrales : Angeville - Section C parcelles : 119, 193, 870

LEGENDE

- Zone enrobé voirie
- Zone enrobé silos
- Zone béton
- Zone GNT
- Zone enherbé



TITRE :

UNITE DE METHANISATION GARONNE BIOGAZ

NOM DU PLAN :

Plan de masse

LOCALISATION :

ANGEVILLE (82)

DESSINE PAR :

DT

VERIFIER PAR :

DT

DATE :

18/08/2021

ECHELLE :

1:1000

FORMAT :

A3

PHASE :


Avant projet

N° PLAN :

-

INDICE :

A

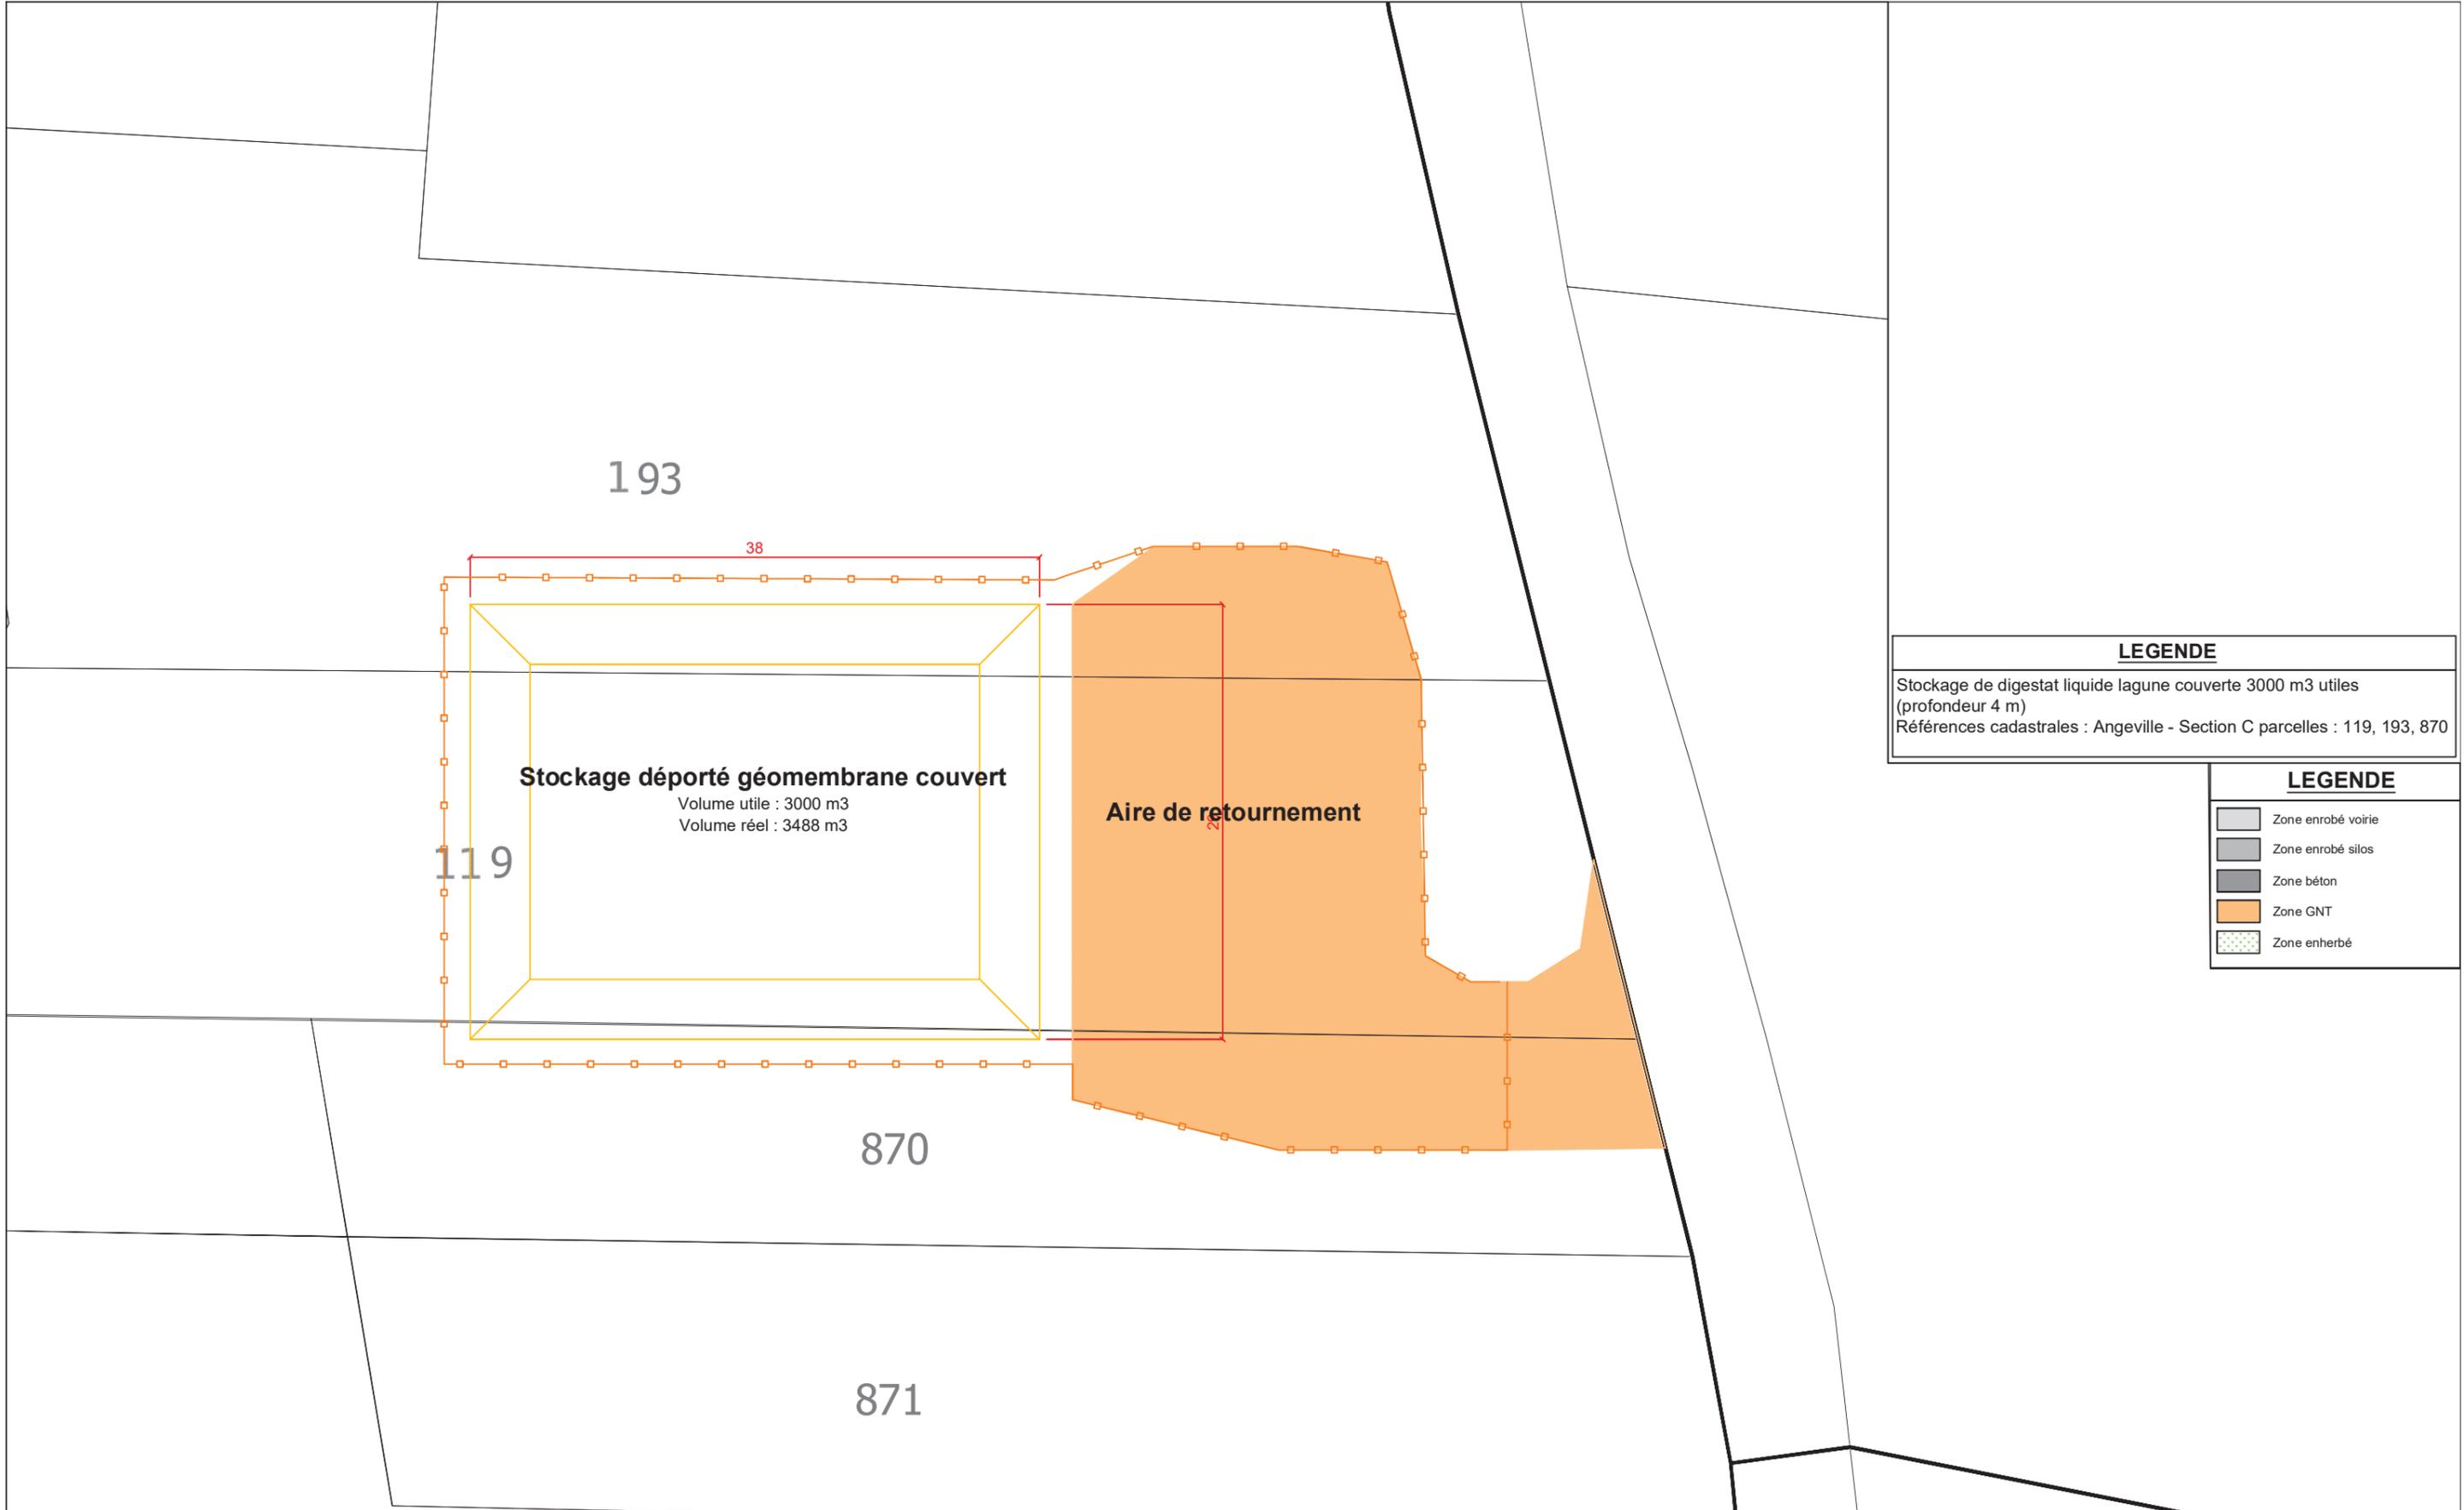

193

38

Stockage déporté géomembrane couvert

Volume utile : 3000 m3
Volume réel : 3488 m3

119

Aire de retournement

870

871

LEGENDE

Stockage de digestat liquide lagune couverte 3000 m3 utiles
(profondeur 4 m)
Références cadastrales : Angeville - Section C parcelles : 119, 193, 870

LEGENDE

- Zone enrobé voirie
- Zone enrobé silos
- Zone béton
- Zone GNT
- Zone enherbé