

Ind.	Date	PREMIERE EMISSION Modifications	A.M Dessiné par	L.I Véifié par
A	04/12/20			

**Réhabilitation et mise aux normes de la  
déchetrie de St-Béart  
Commune de Castelsarrasin**

PJ N°3 Plan des abords à 35 mètres


Planche 3/3 Echelle : 1/200

PRIMA INGENIERIE SUD-OUEST  
siège social : 38 boulevard Henri IV - 65000 TARBES  
Tél : 05.62.37.88.37  
contact@prima-ingenierie-sud-ouest.fr  
SIRET : 824 078 695 00013

AGENCE HAUTES-PYRENEES  
38 boulevard Henri IV - 65000 TARBES  
Tél : 05.62.37.88.37


AGENCE HAUTE-GARONNE  
13 bis Impasse de la Flamèche  
Bâtiment B1 - étage  
21900 TOULOUSE  
Tél : 05.62.83.10.04

Plan de situation géographique

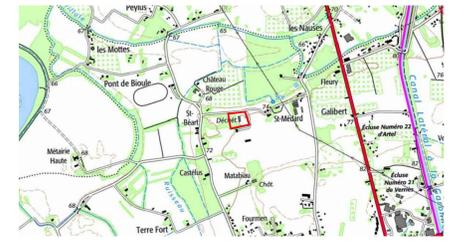

Légende

- Emprise projet
- Périmètre des abords du projet à 35 mètres
- Constructions avoisinantes
- Surface boisé
- Zone agricole
- Réseau AEP
- Réseau HT Enedis
- Réseau BT Enedis
- Réseau telecom Service Orange
- Cours d'eau

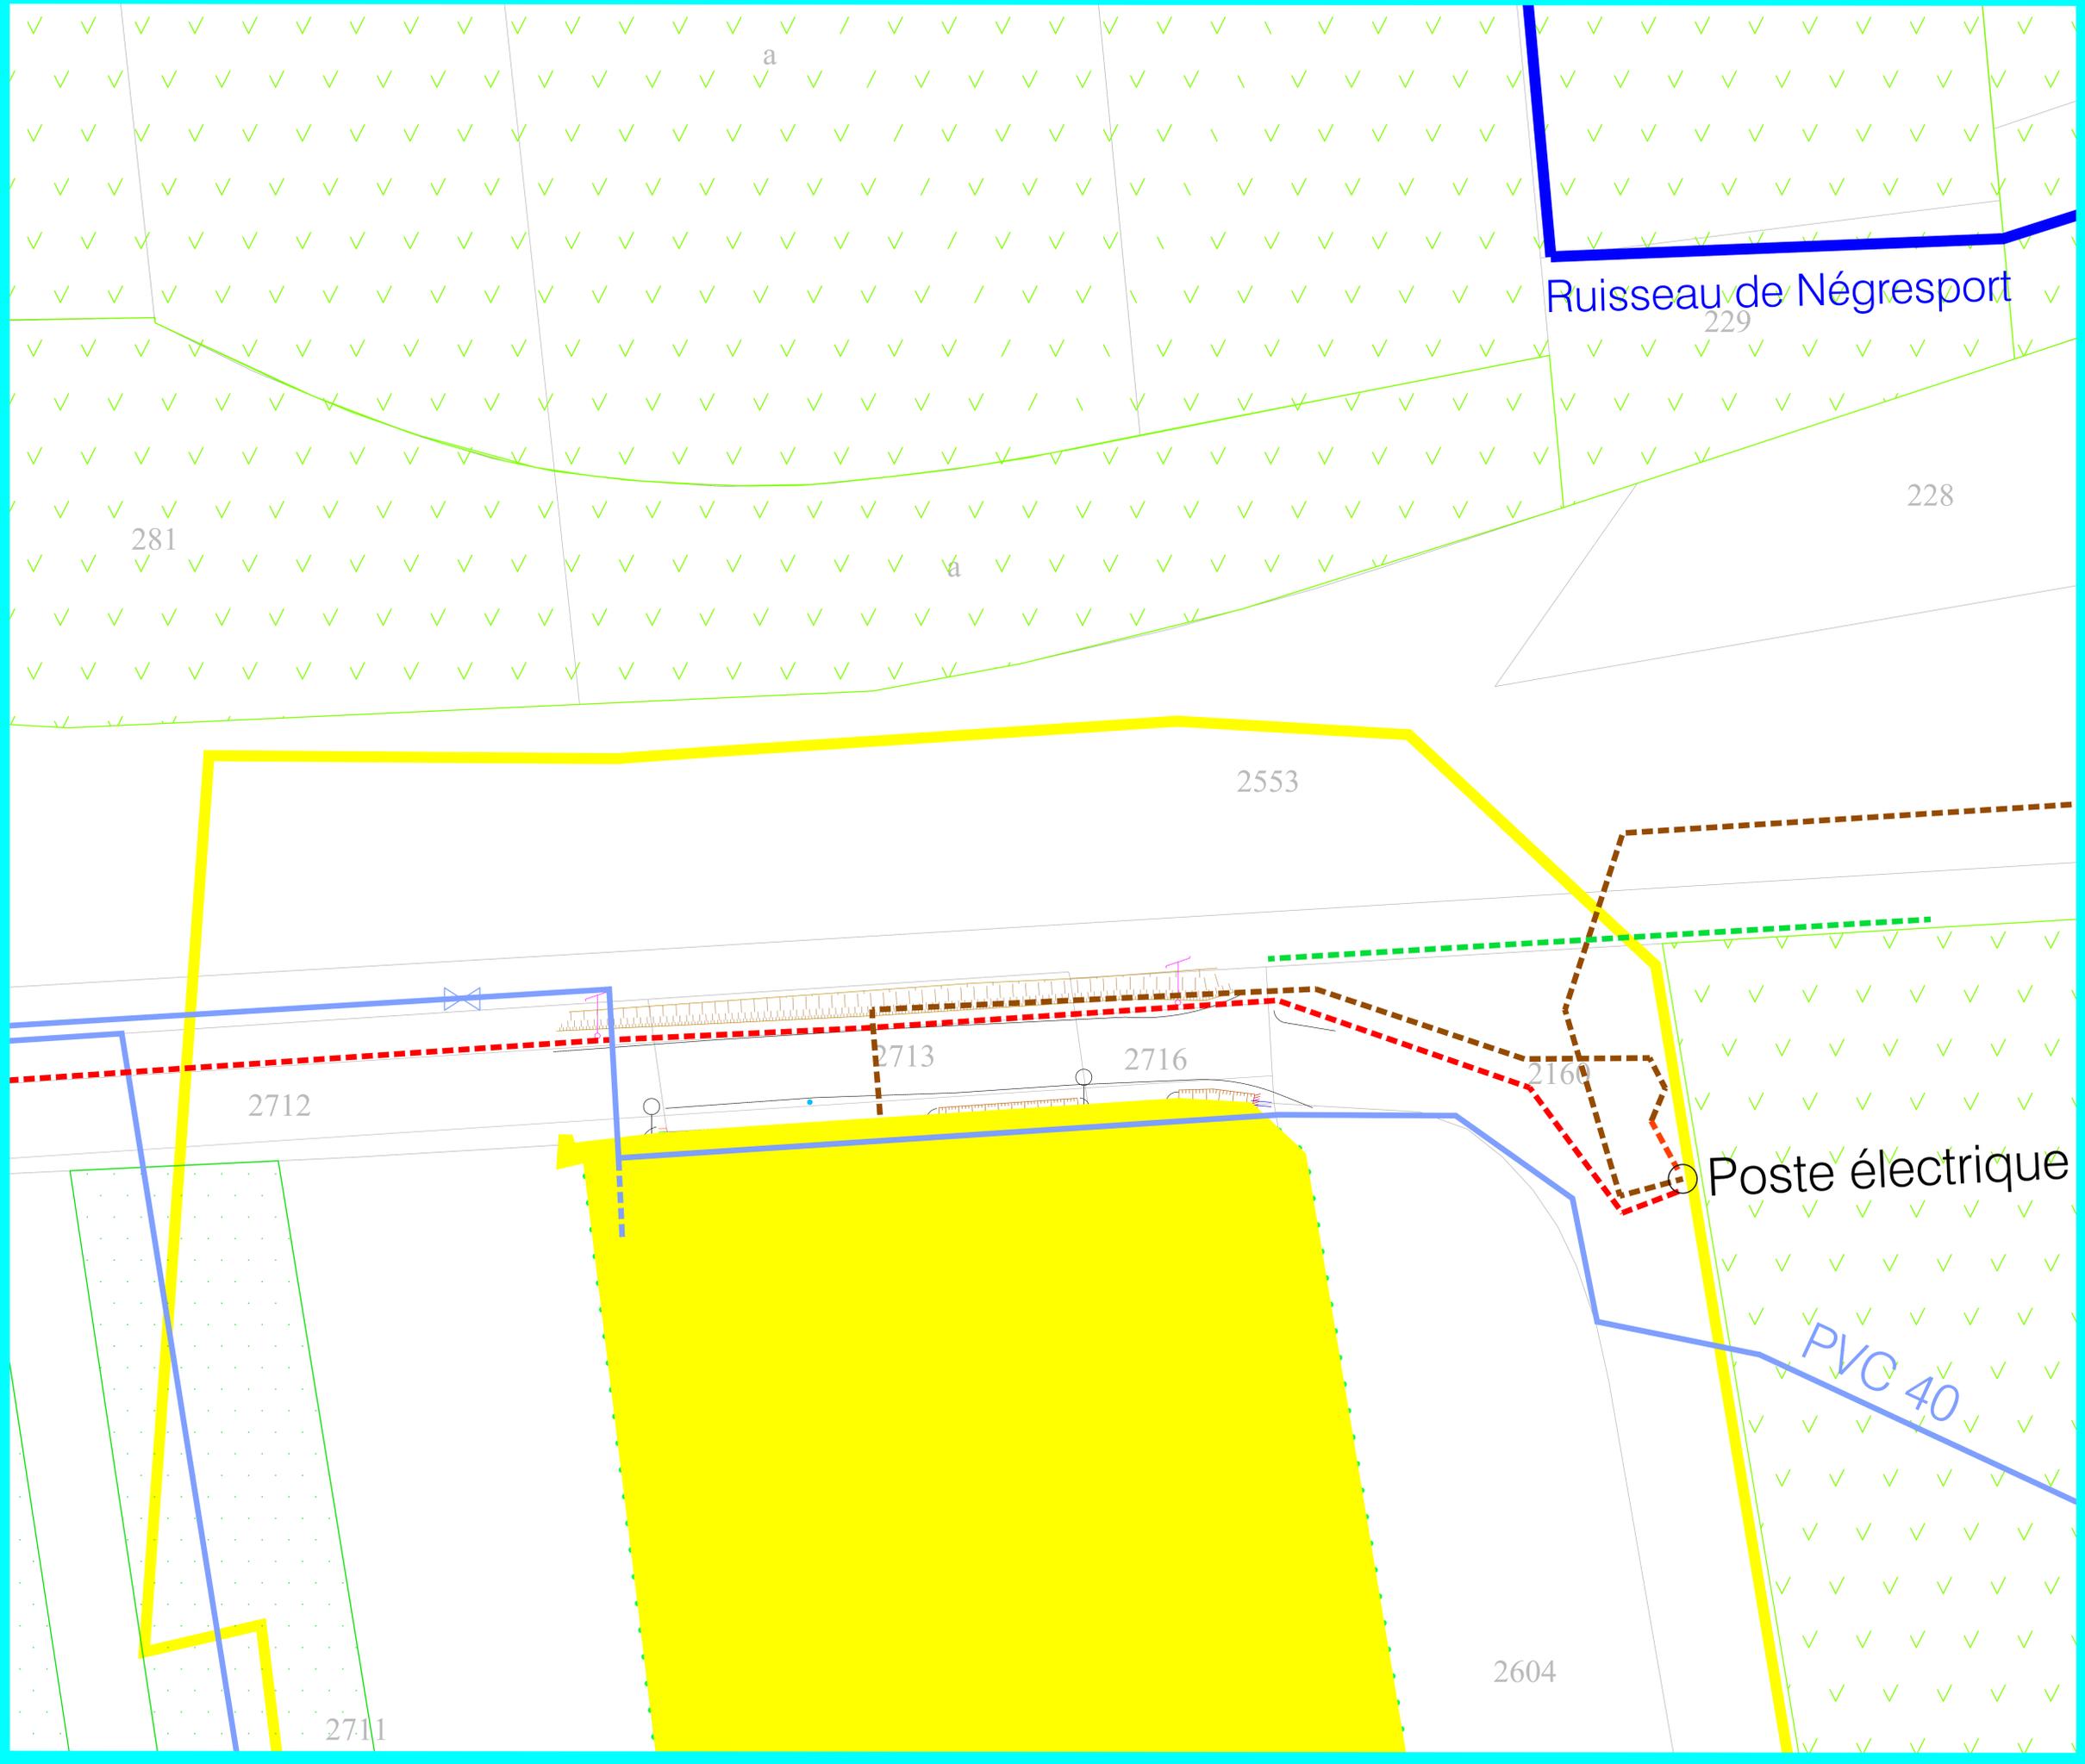

Poste électrique

PVC 40