


## **PJ n° 3**

**Plan à l'échelle 1/250 avec  
une distance de plus de  
35m des installations**

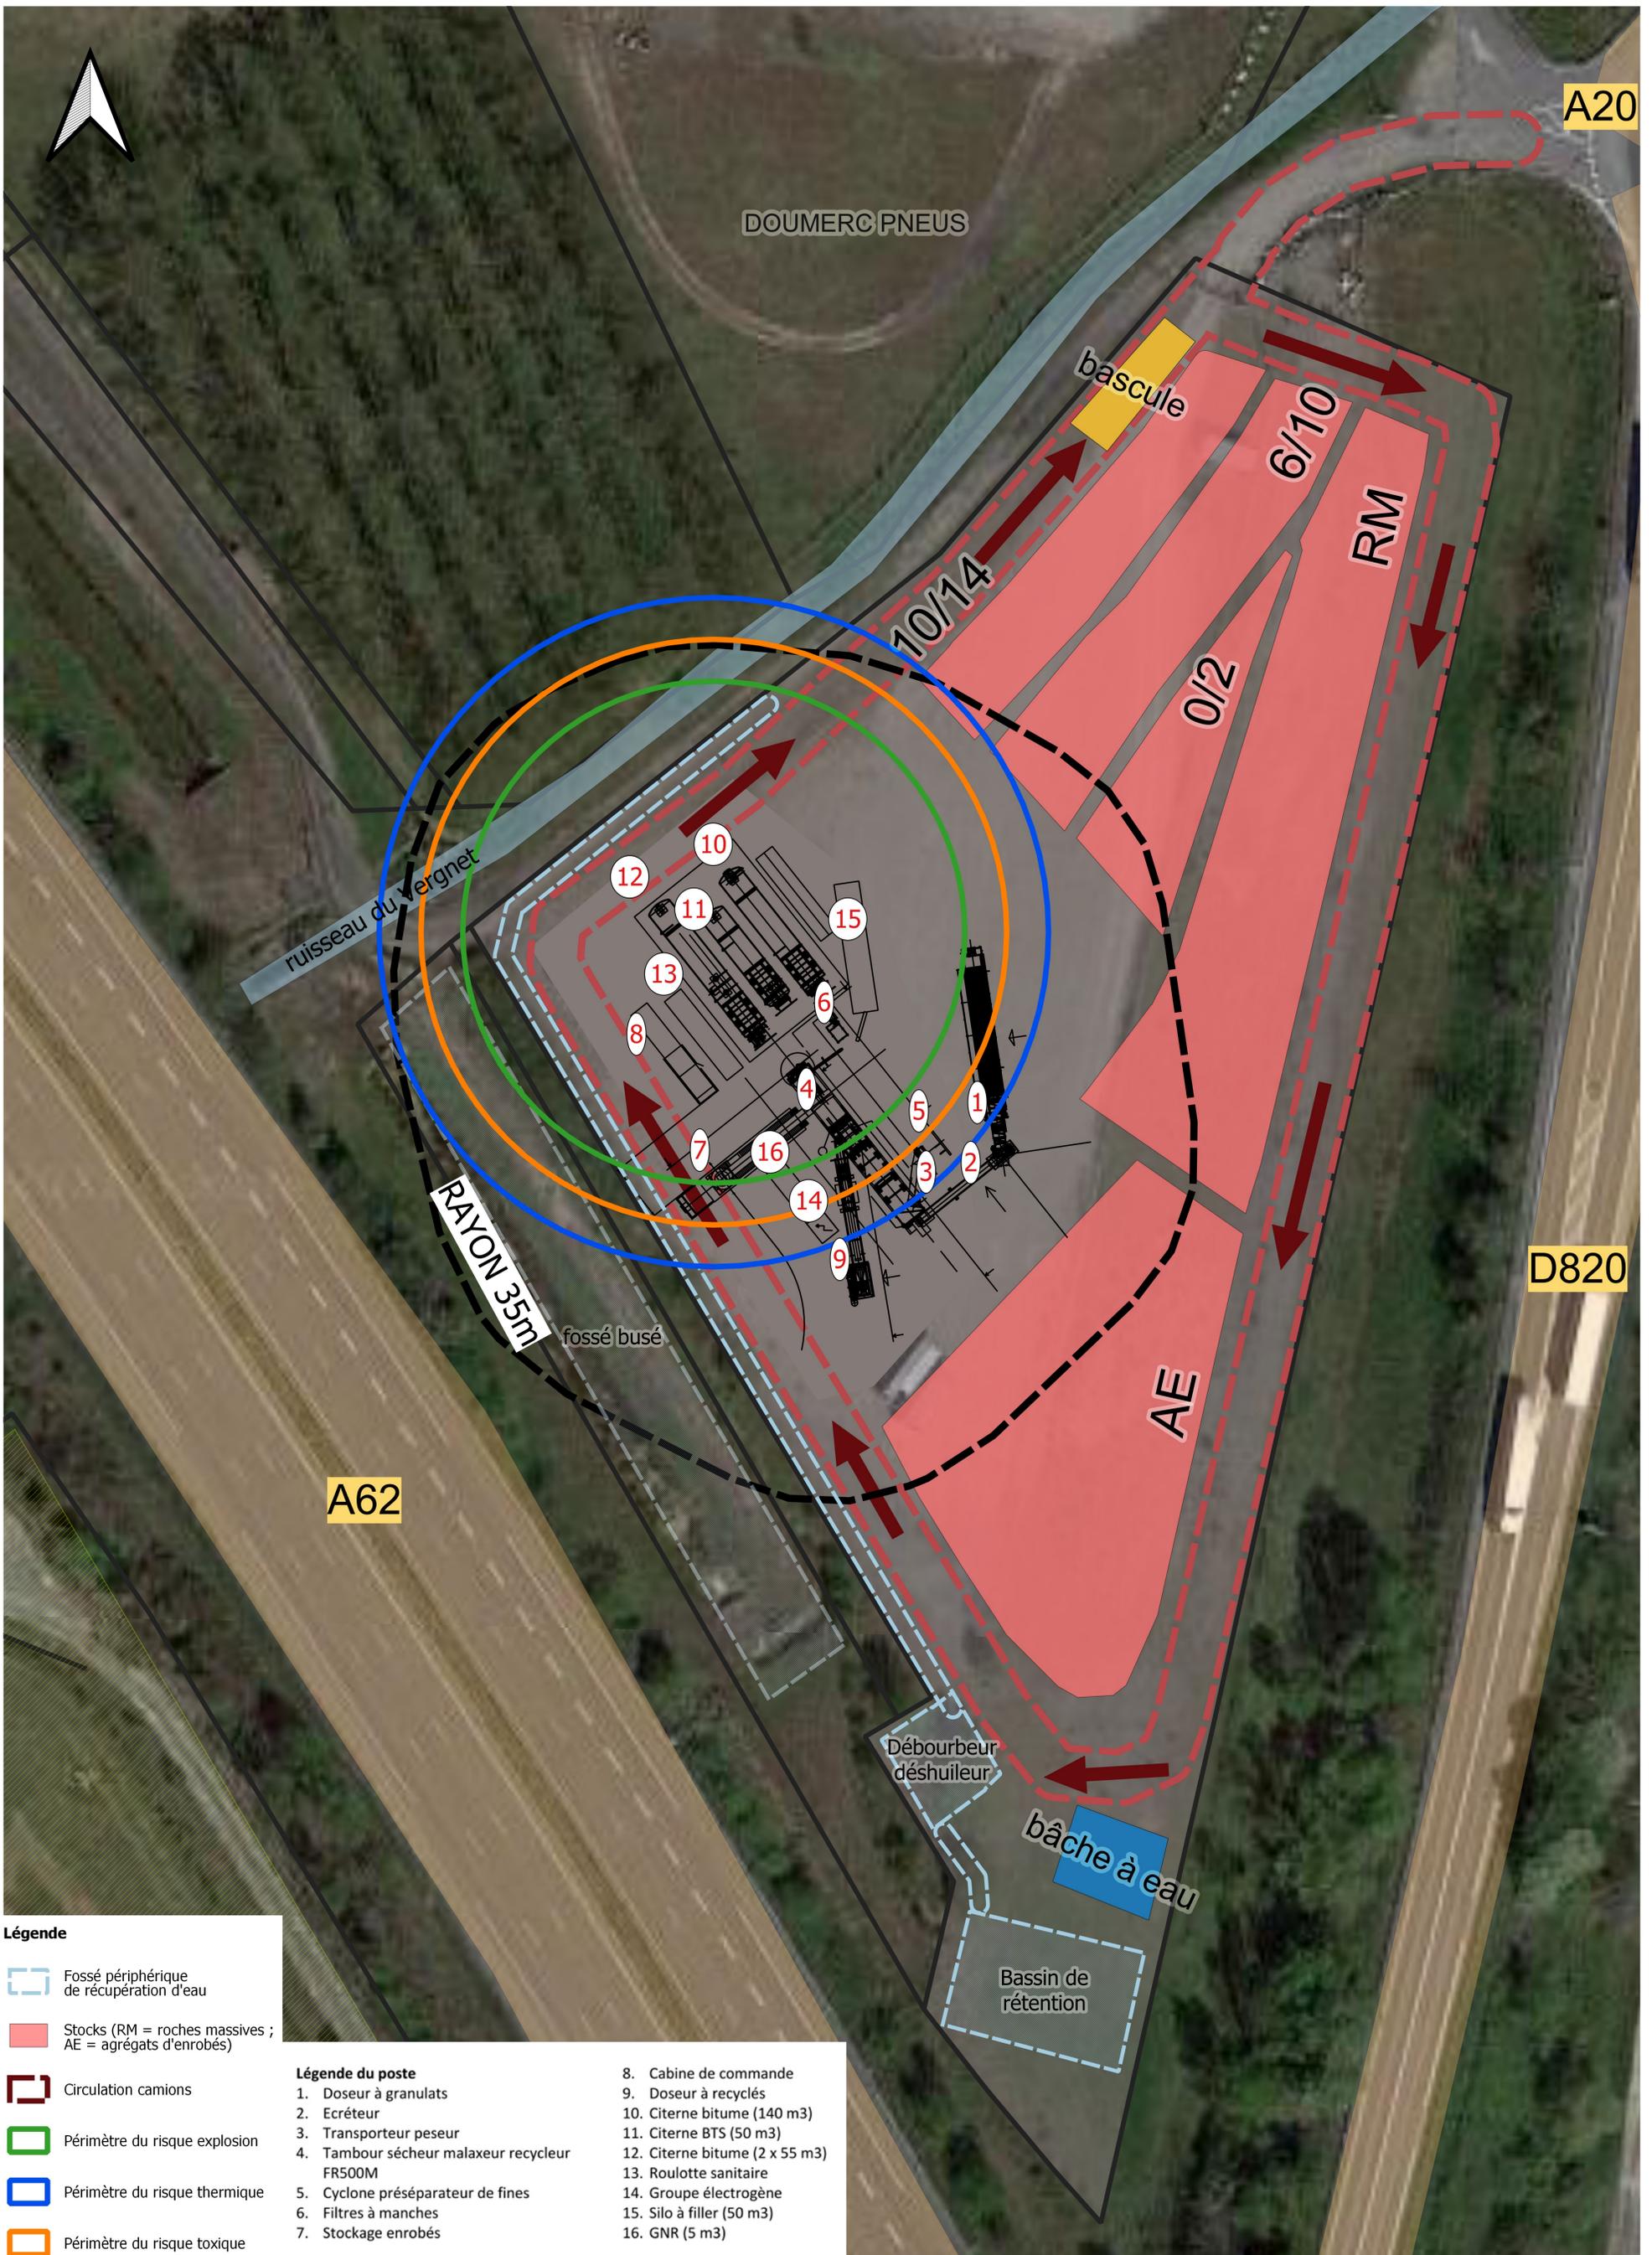

**Légende**

-  Fossé périphérique de récupération d'eau
-  Stocks (RM = roches massives ; AE = agrégats d'enrobés)
-  Circulation camions
-  Périmètre du risque explosion
-  Périmètre du risque thermique
-  Périmètre du risque toxique

**Légende du poste**

- |  |  |
|--|--|
| <ul style="list-style-type: none"> <li>1. Doseur à granulats</li> <li>2. Ecréteur</li> <li>3. Transporteur peseur</li> <li>4. Tambour sécheur malaxeur recycleur FR500M</li> <li>5. Cyclone préséparateur de fines</li> <li>6. Filtres à manches</li> <li>7. Stockage enrobés</li> </ul> | <ul style="list-style-type: none"> <li>8. Cabine de commande</li> <li>9. Doseur à recyclés</li> <li>10. Citerne bitume (140 m3)</li> <li>11. Citerne BTS (50 m3)</li> <li>12. Citerne bitume (2 x 55 m3)</li> <li>13. Roulotte sanitaire</li> <li>14. Groupe électrogène</li> <li>15. Silo à filler (50 m3)</li> <li>16. GNR (5 m3)</li> </ul> |
|--|--|

Débourbeur déshuileur

bâche à eau

Bassin de rétention

bascule

10/14

6/10

RM

0/2

RAYON 35m

fossé busé

AE

A62

A20

D820