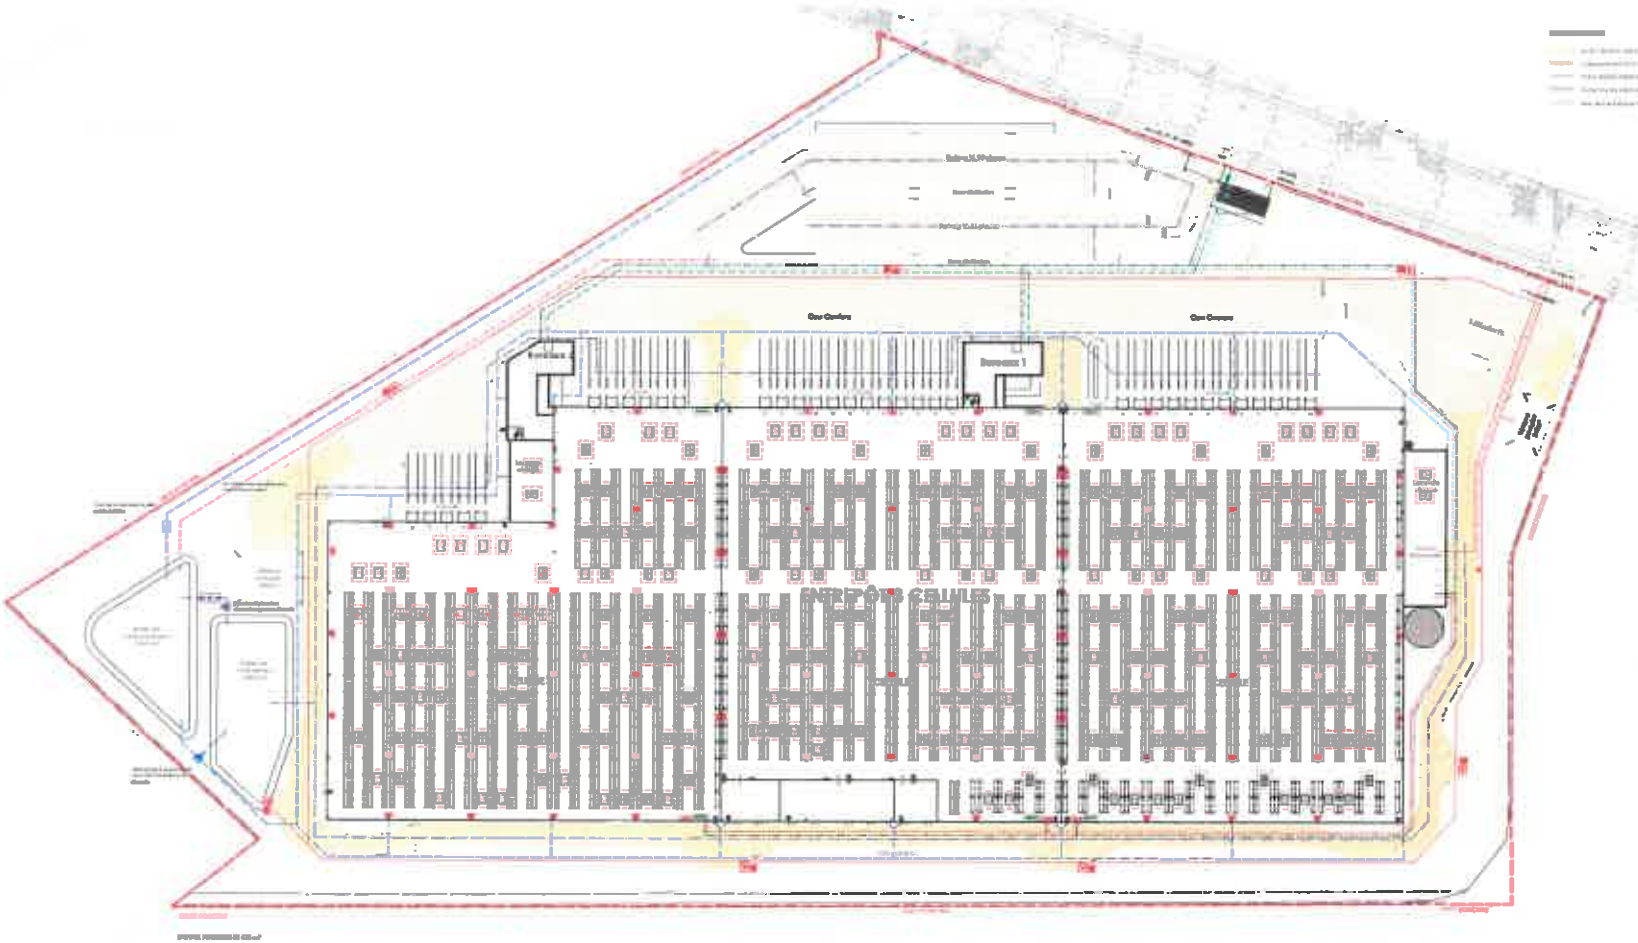

ARGAN MONTBAZIER

ARGAN

A 26

DEMANDE DE PERMIS DE CONSTRUIRE

Plan de principe des VRD

PC02b