



État existant

Façade NORD

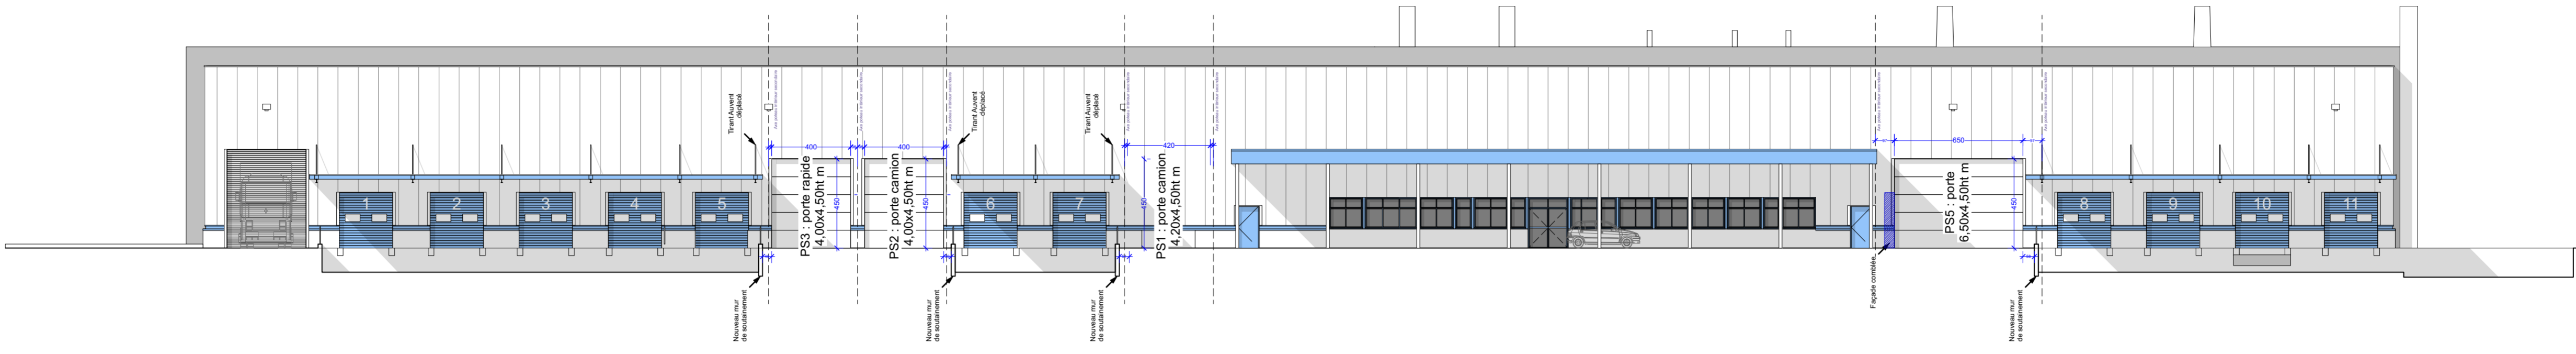


État projeté

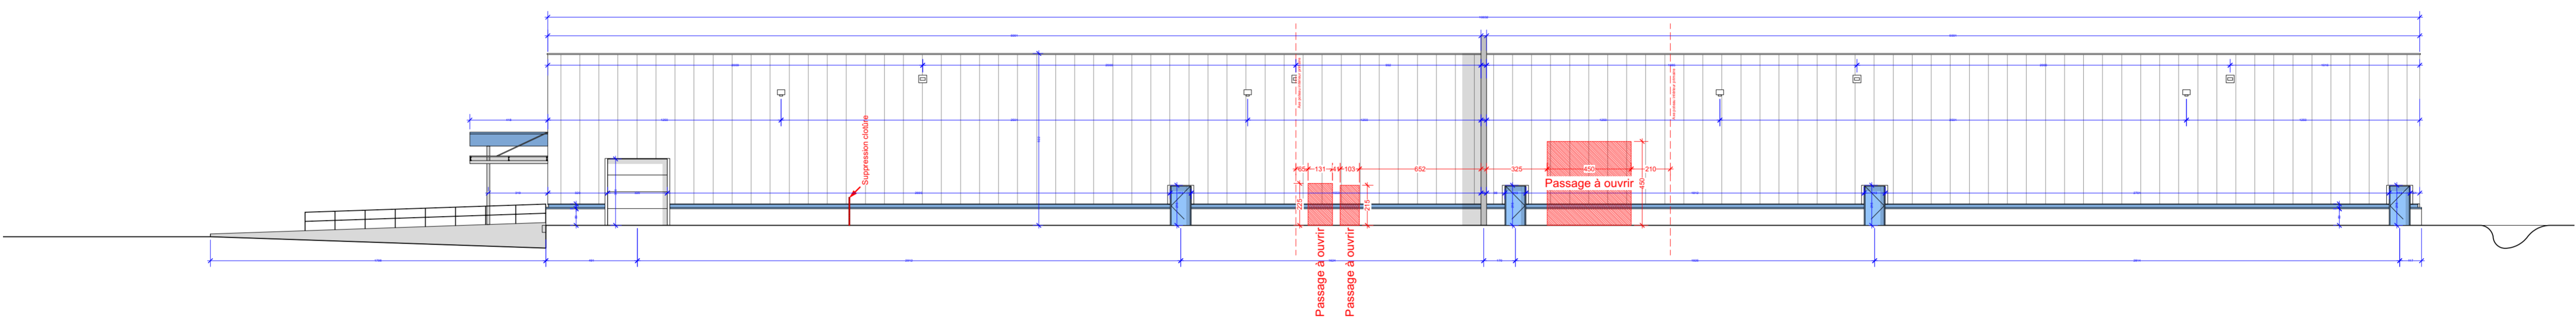


État existant

Façade OUEST

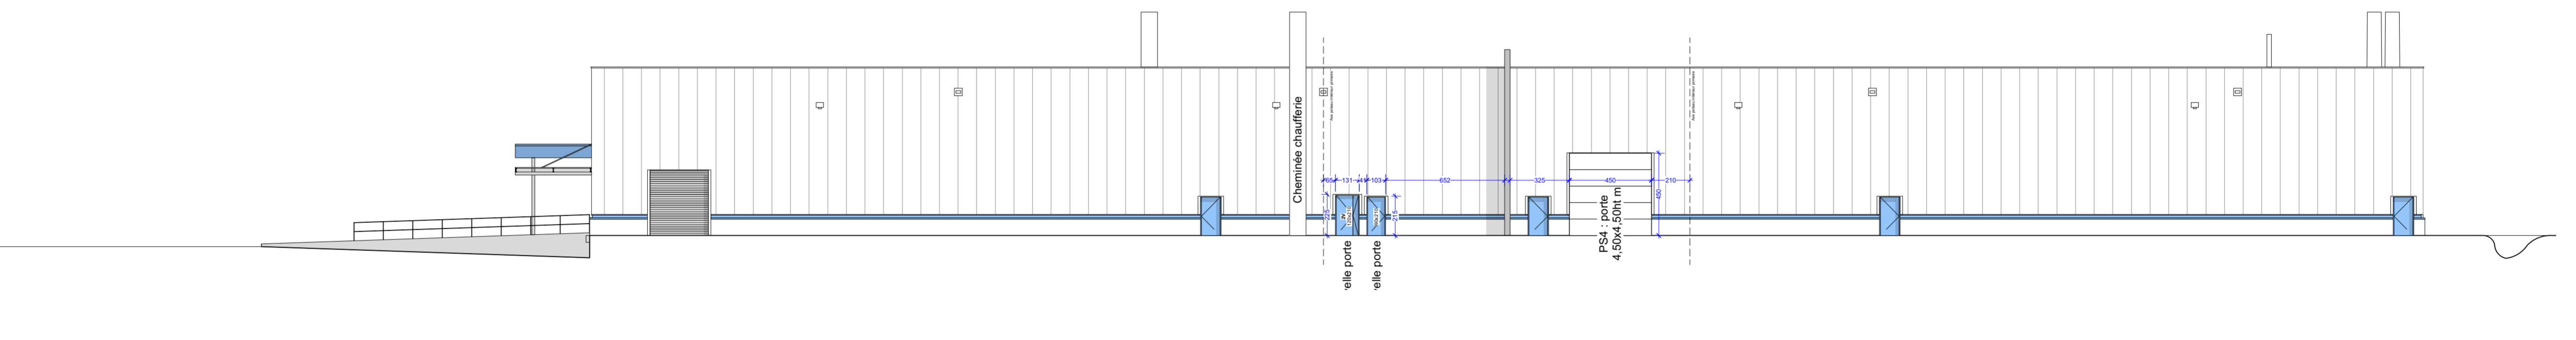


État projeté

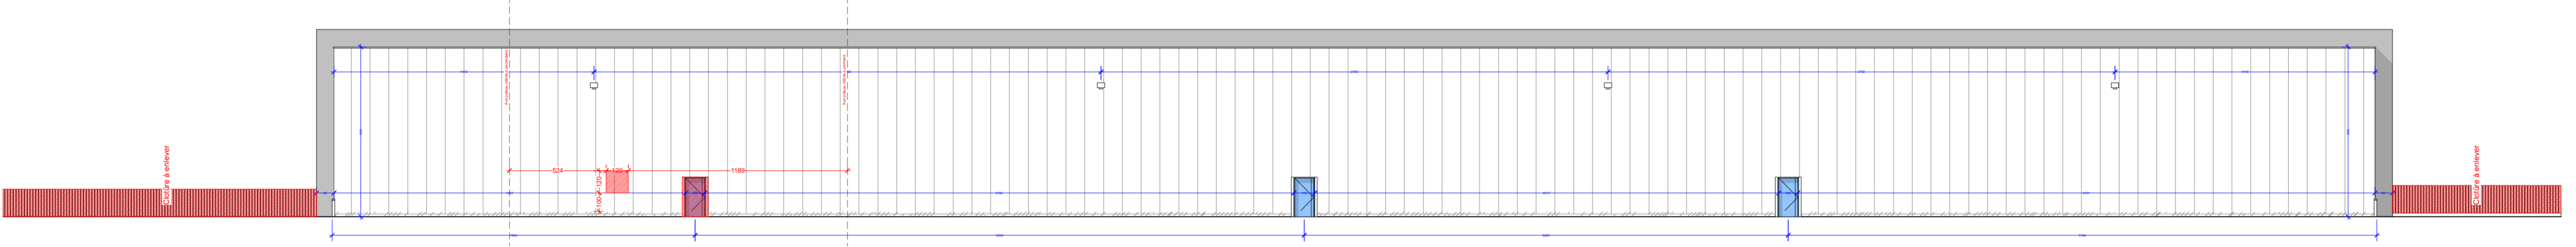


État existant

Façade SUD

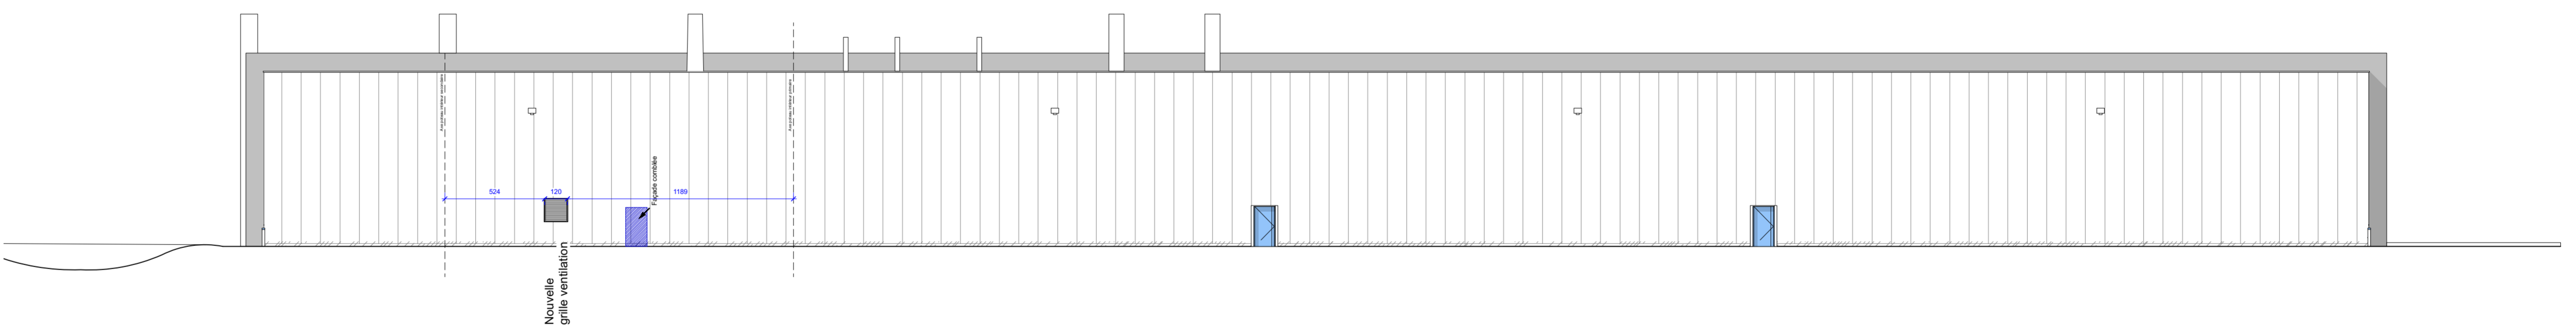


État projeté

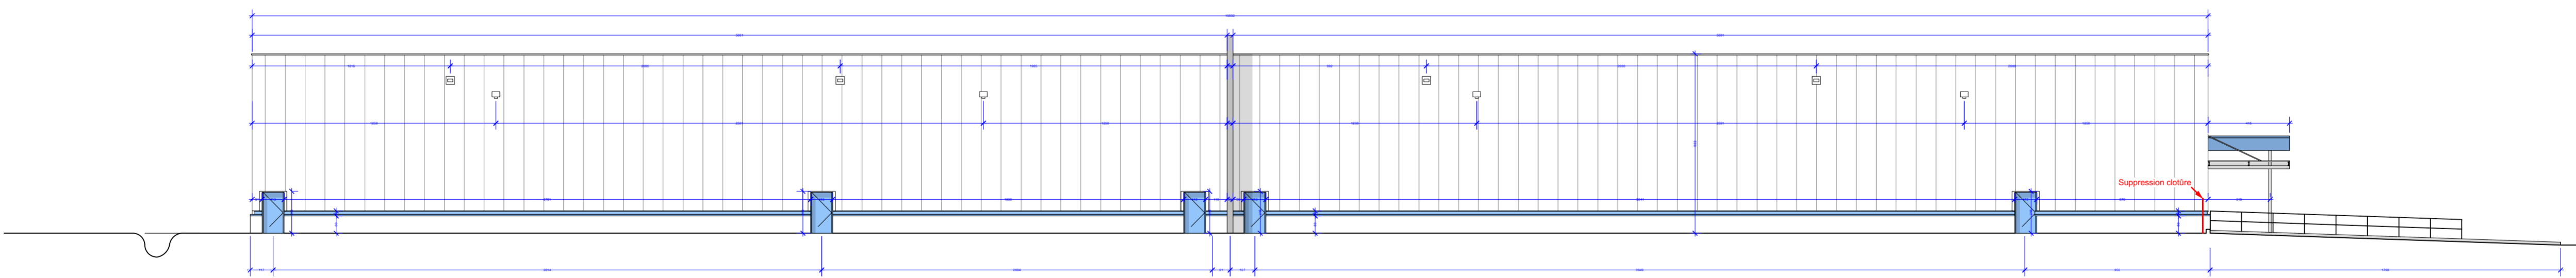

État existant

Façade EST

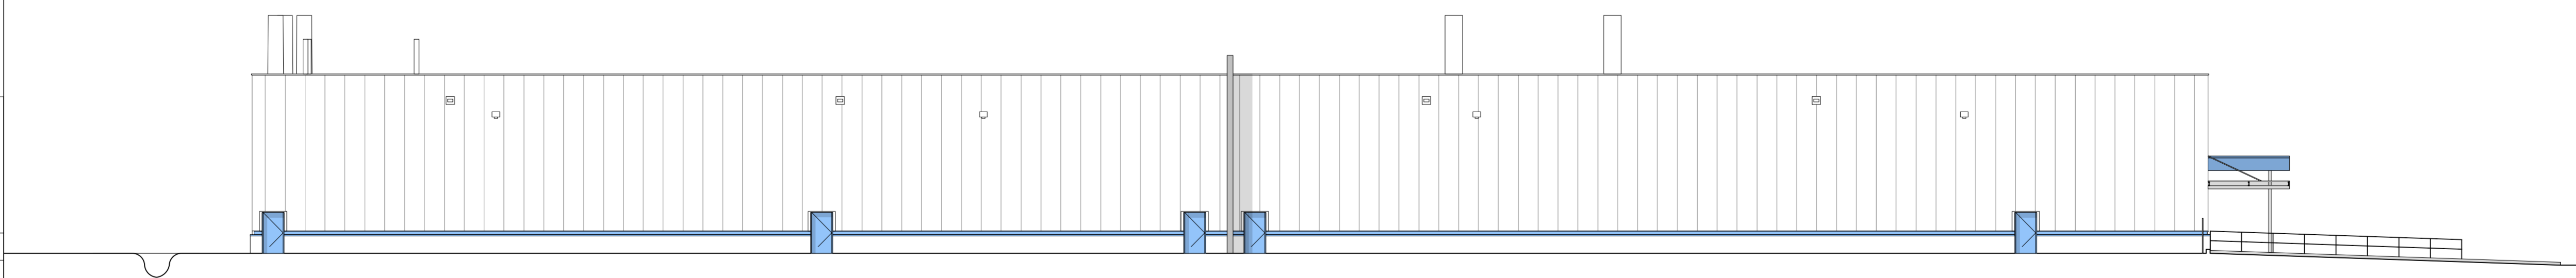

État projeté

MAÎTRE D'OUVRAGE :

**MAF RODA**  
 Impasse de la Plaine  
 82000 montauban

AMÉNAGEMENT D'UN BÂTIMENT INDUSTRIEL  
 Ateliers de Production et Bureaux  
 ZAC Athéasud II  
 Impasse d'Athéas  
 82001 Montauban

FAISA	-	-	PRO	ACT	DET	DOE
21-31	JUILLET 2021	1/200	07			
APPARE	DATE DE 1 <sup>re</sup> DIFFUSION	ECHELLE	PLAN			

FAÇADES  
 Projet - Etat des lieux

MAÎTRE D'ŒUVRE :

SCP CIRQUE D'ARCHITECTURE  
 40, boulevard des Rêches  
 31400 TOULOUSE  
 Tél : 05 61 52 36 06  
 E-mail : scp.c@wanadoo.fr

BUREAU D'ETUDES CF/CI - CVC :

CEERCÉ SCOP  
 45, boulevard de Suisse  
 31200 TOULOUSE  
 Tél : 05 61 14 85 20  
 E-mail : contact@ceerce.fr

OPC :

BUREAU DE CONTRÔLE :

SPS :

MODIFICATIONS	INDICE	DATE
Mise à jour : carreaux, ports roulants, process	A	21/08/2021
Poteaux ports roulants, réseaux EP	B	27/09/2021
Plans	C	10/09/2021
Atelier passivation	D	20/01/2022
Atelier passivation	E	08/02/2022