


COMMUNE DE ST ETIENNE DE TULMONT 37/1

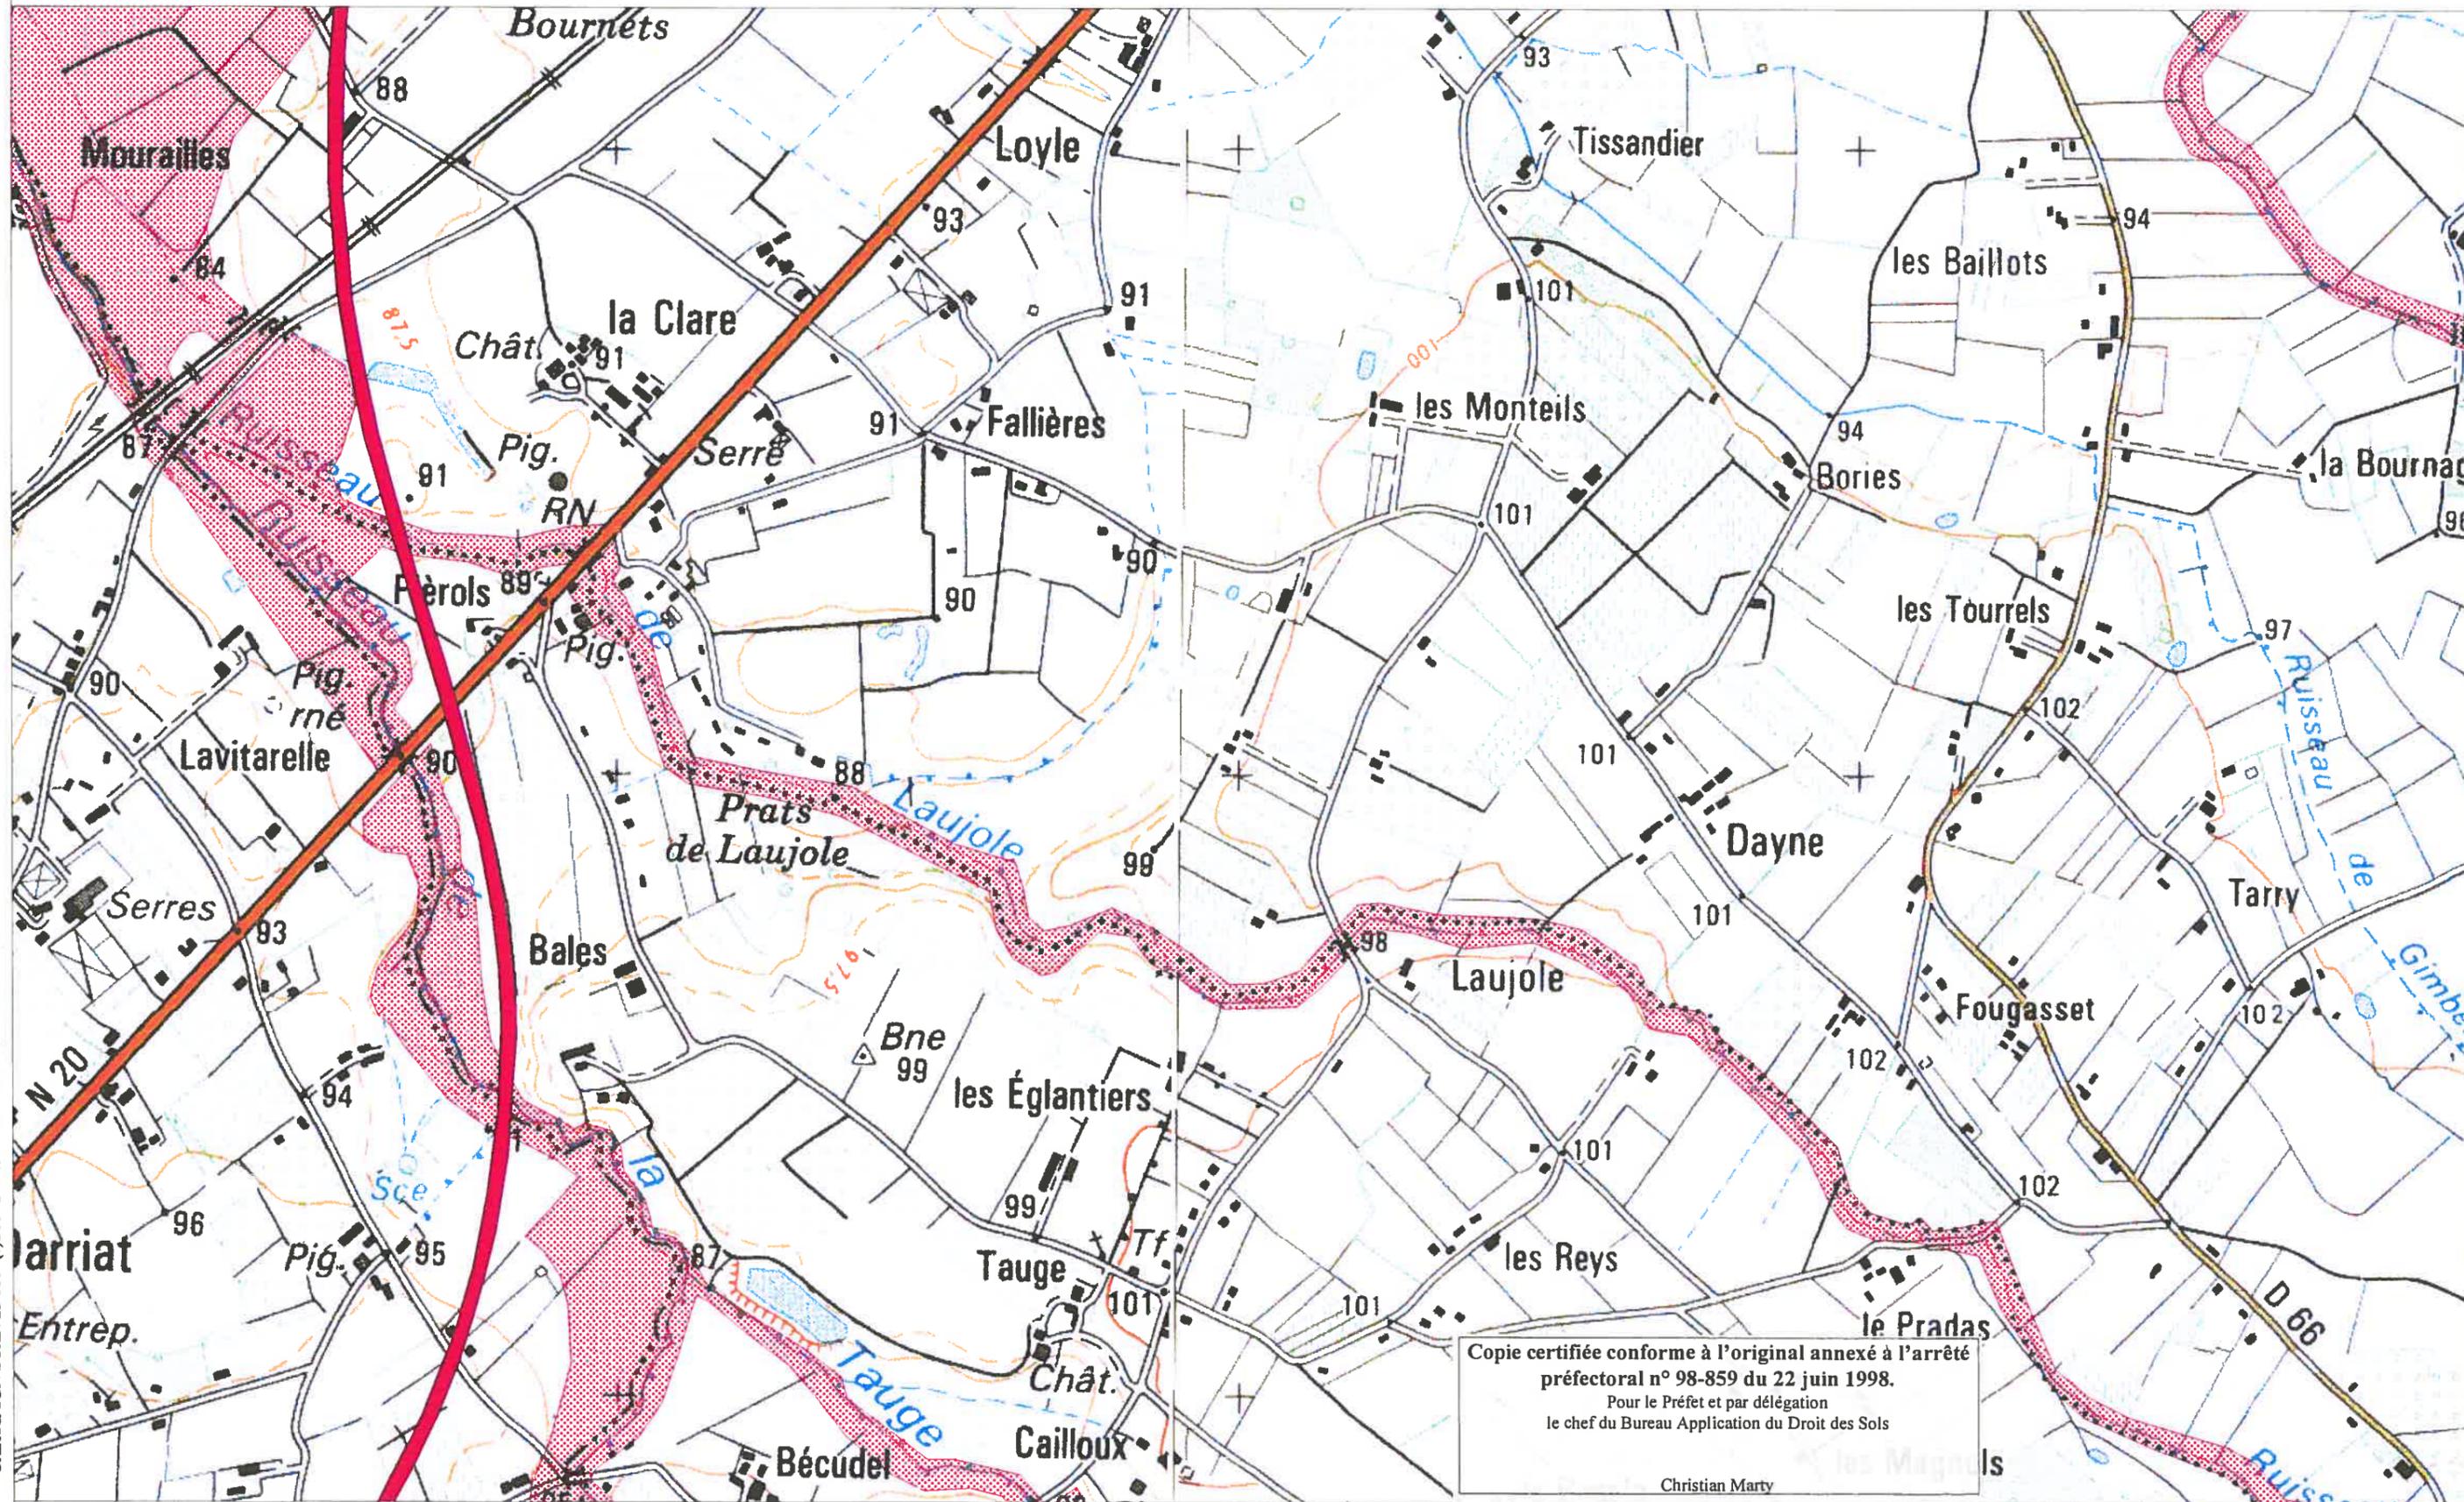

CARTE IGN SCAN 25 000- (c)IGN-PARIS-1996 Autorisation n°21-6001

Copie certifiée conforme à l'original annexé à l'arrêté préfectoral n° 98-859 du 22 juin 1998.
 Pour le Préfet et par délégation
 le chef du Bureau Application du Droit des Sols

Christian Marty



D.D.E. 82 / S.U.H.E.

P-P-R INONDATION BASSIN DE L'AVEYRON

CARTE DU ZONAGE


ZONE ROUGE



Echelle : 1/10 000

1	2
3	4
5	6

COMMUNE DE ST ETIENNE DE TULMONT 37/2

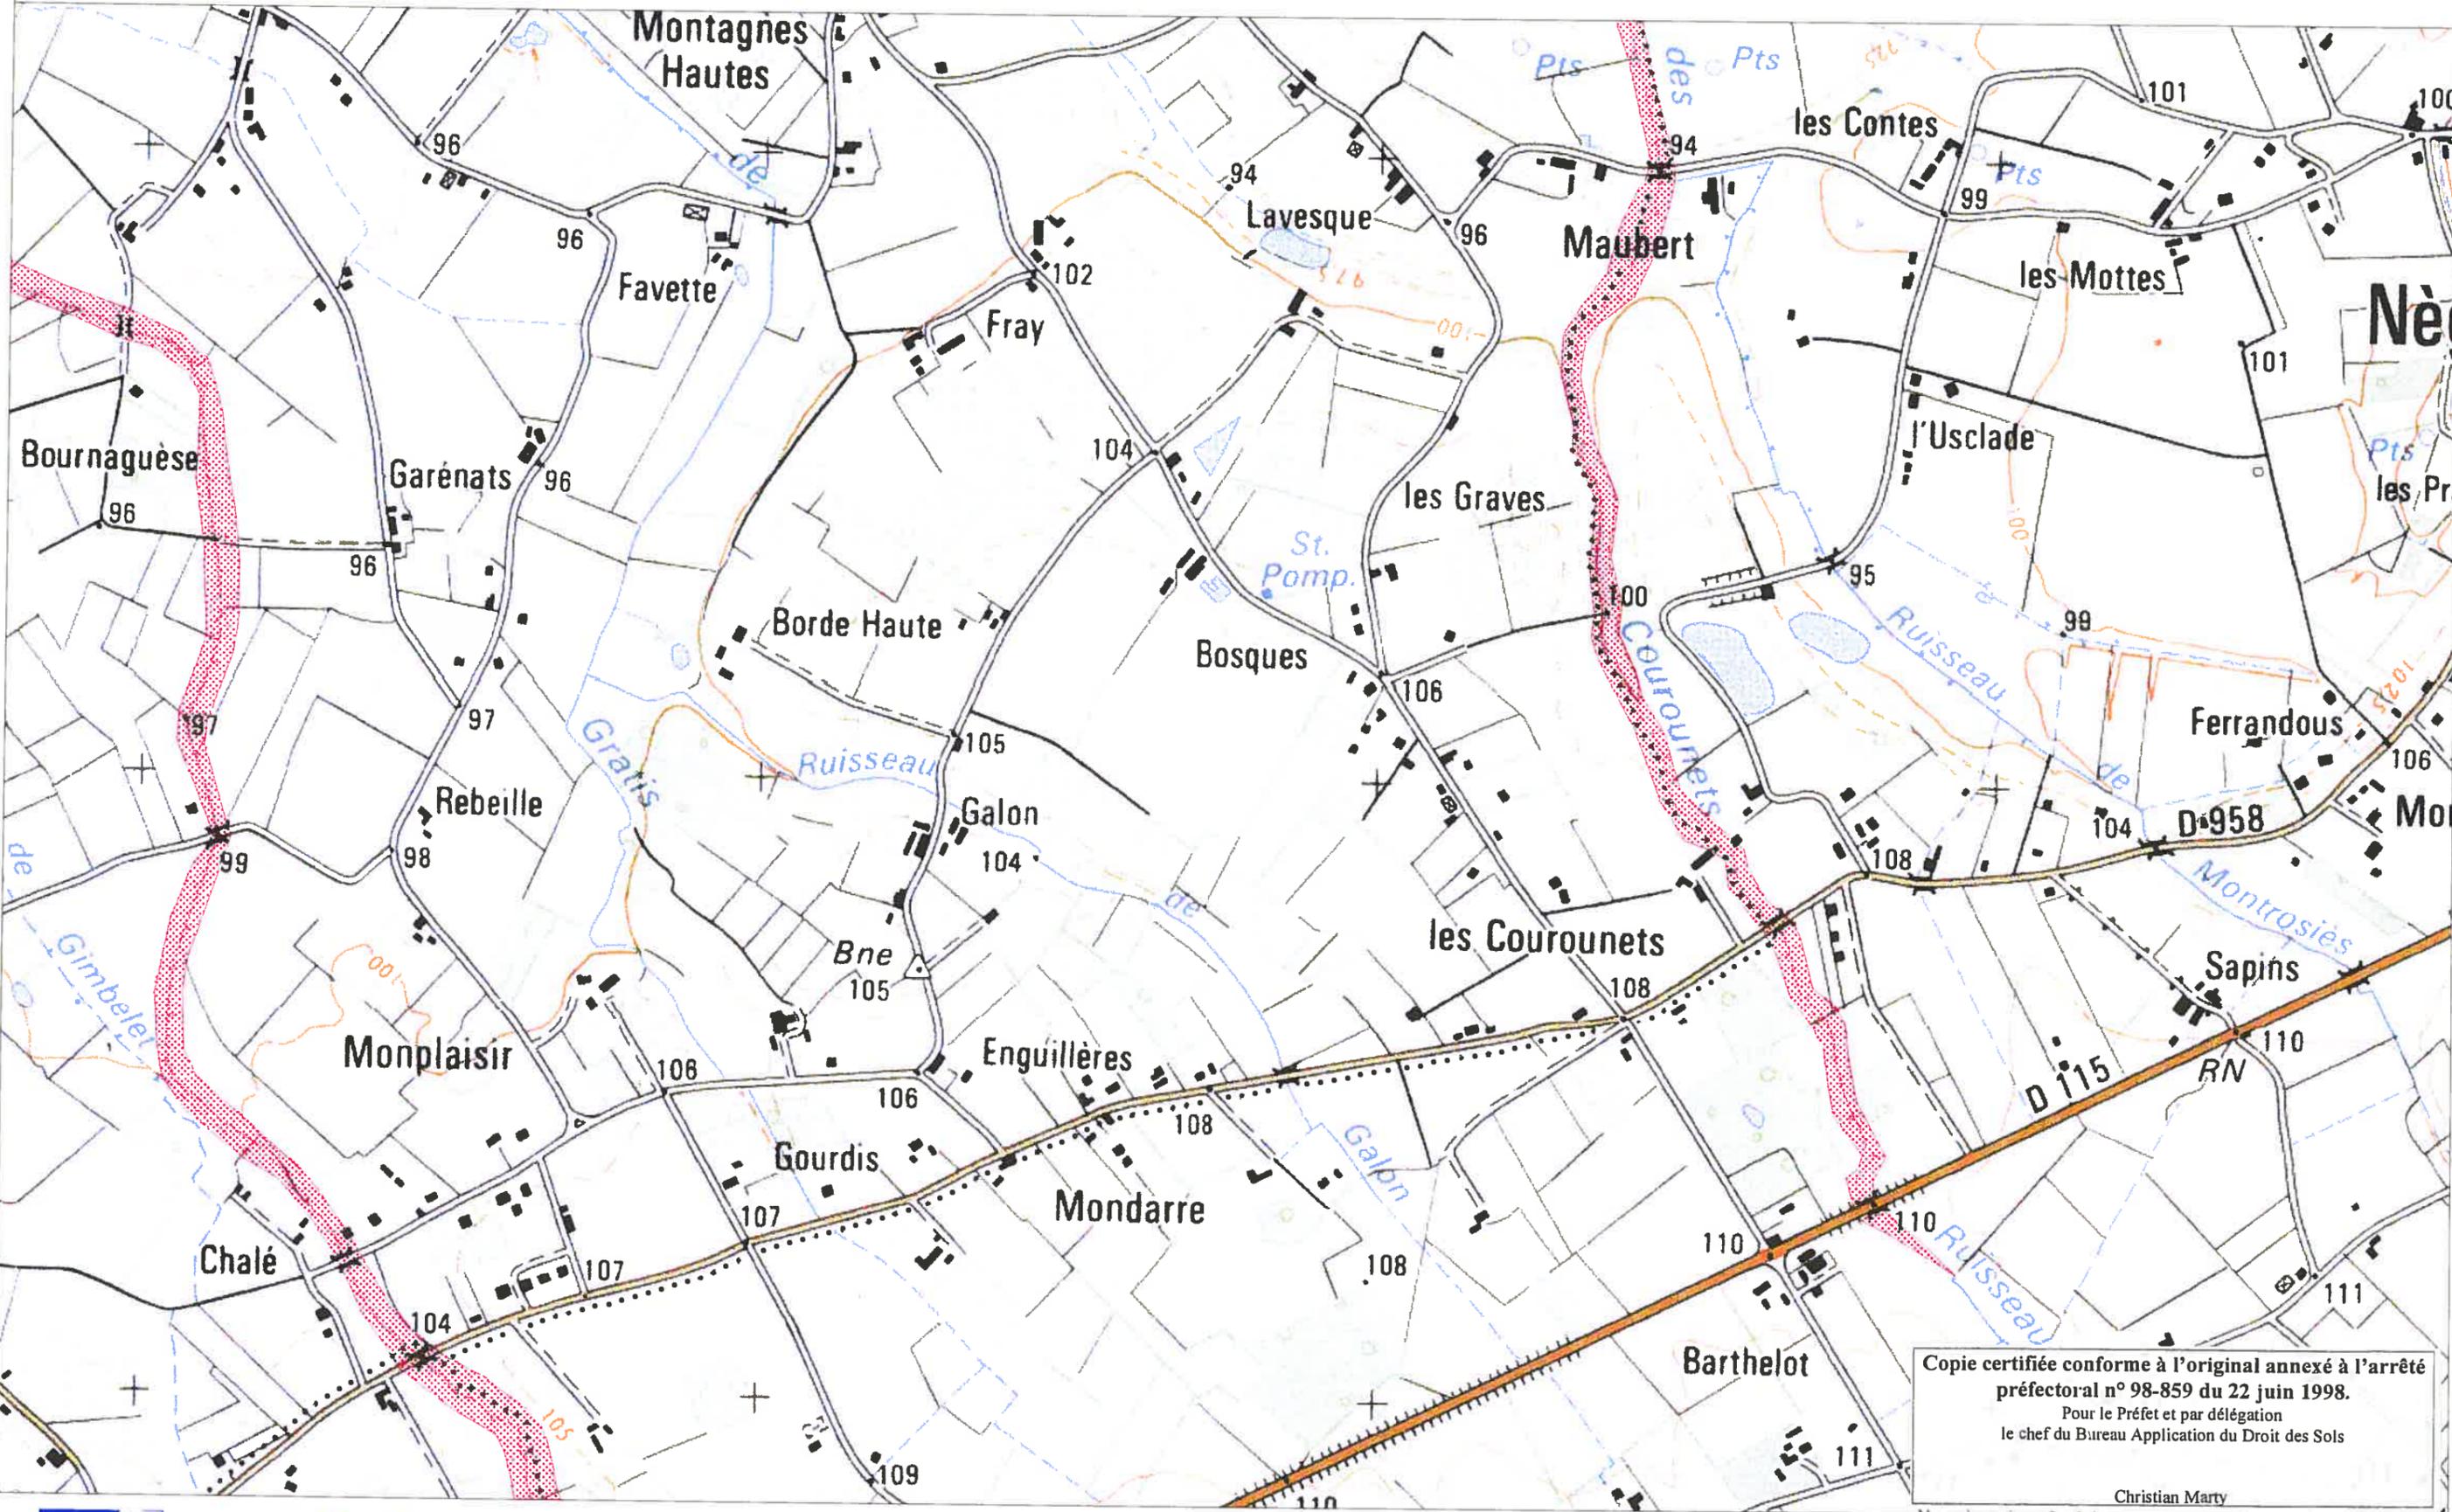

CARTE IGN SCAN 25 000- (c)IGN-PARIS-1996 Autorisation n°21-6001

Copie certifiée conforme à l'original annexé à l'arrêté préfectoral n° 98-859 du 22 juin 1998.
 Pour le Préfet et par délégation
 le chef du Bureau Application du Droit des Sols

Christian Marty



P-P-R INONDATION BASSIN DE L'AVEYRON


CARTE DU ZONAGE
 ZONE ROUGE



Echelle : 1/10 000

1	2
3	4
5	6

COMMUNE DE ST ETIENNE DE TULMONT 37/3

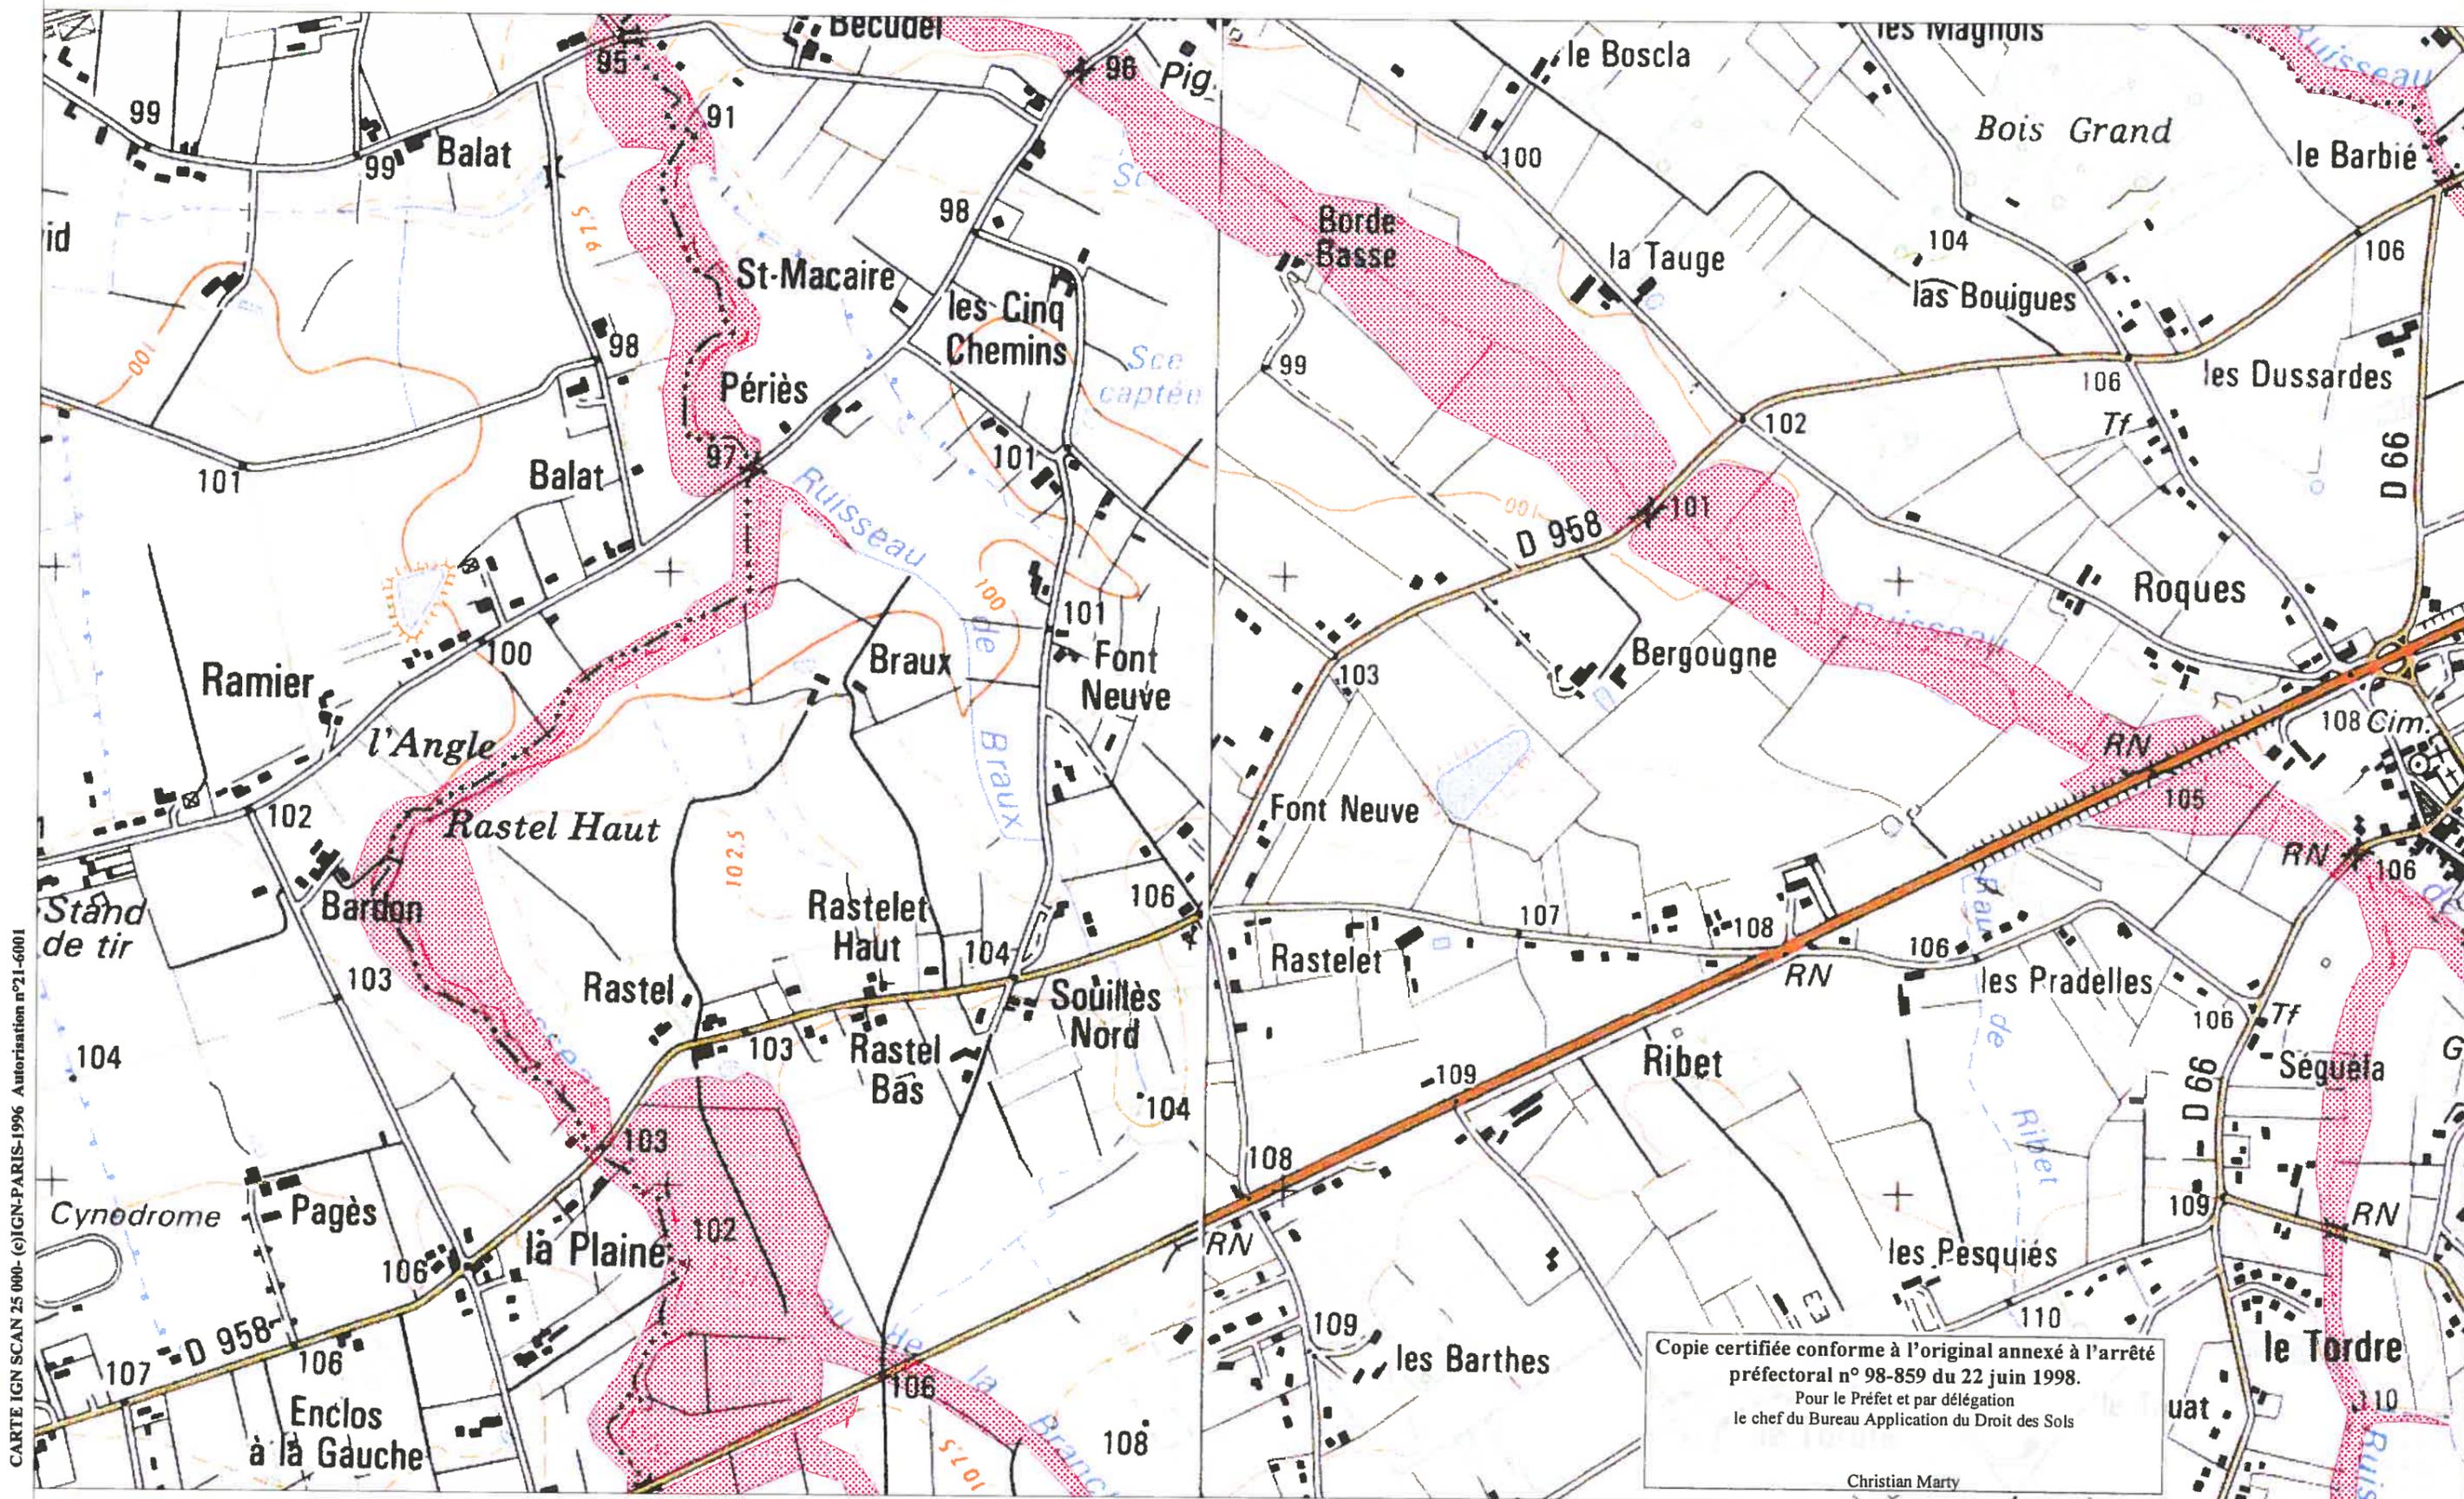

CARTE IGN SCAN 25 000- ©IGN-PARIS-1996 Autorisation n°21-6001

Copie certifiée conforme à l'original annexé à l'arrêté préfectoral n° 98-859 du 22 juin 1998.
 Pour le Préfet et par délégation
 le chef du Bureau Application du Droit des Sols
 Christian Marty



P-P-R INONDATION BASSIN DE L'AVEYRON


CARTE DU ZONAGE
 ZONE ROUGE



Echelle : 1/10 000

1	2
3	4
5	6

COMMUNE DE ST ETIENNE DE TULMONT 37/4

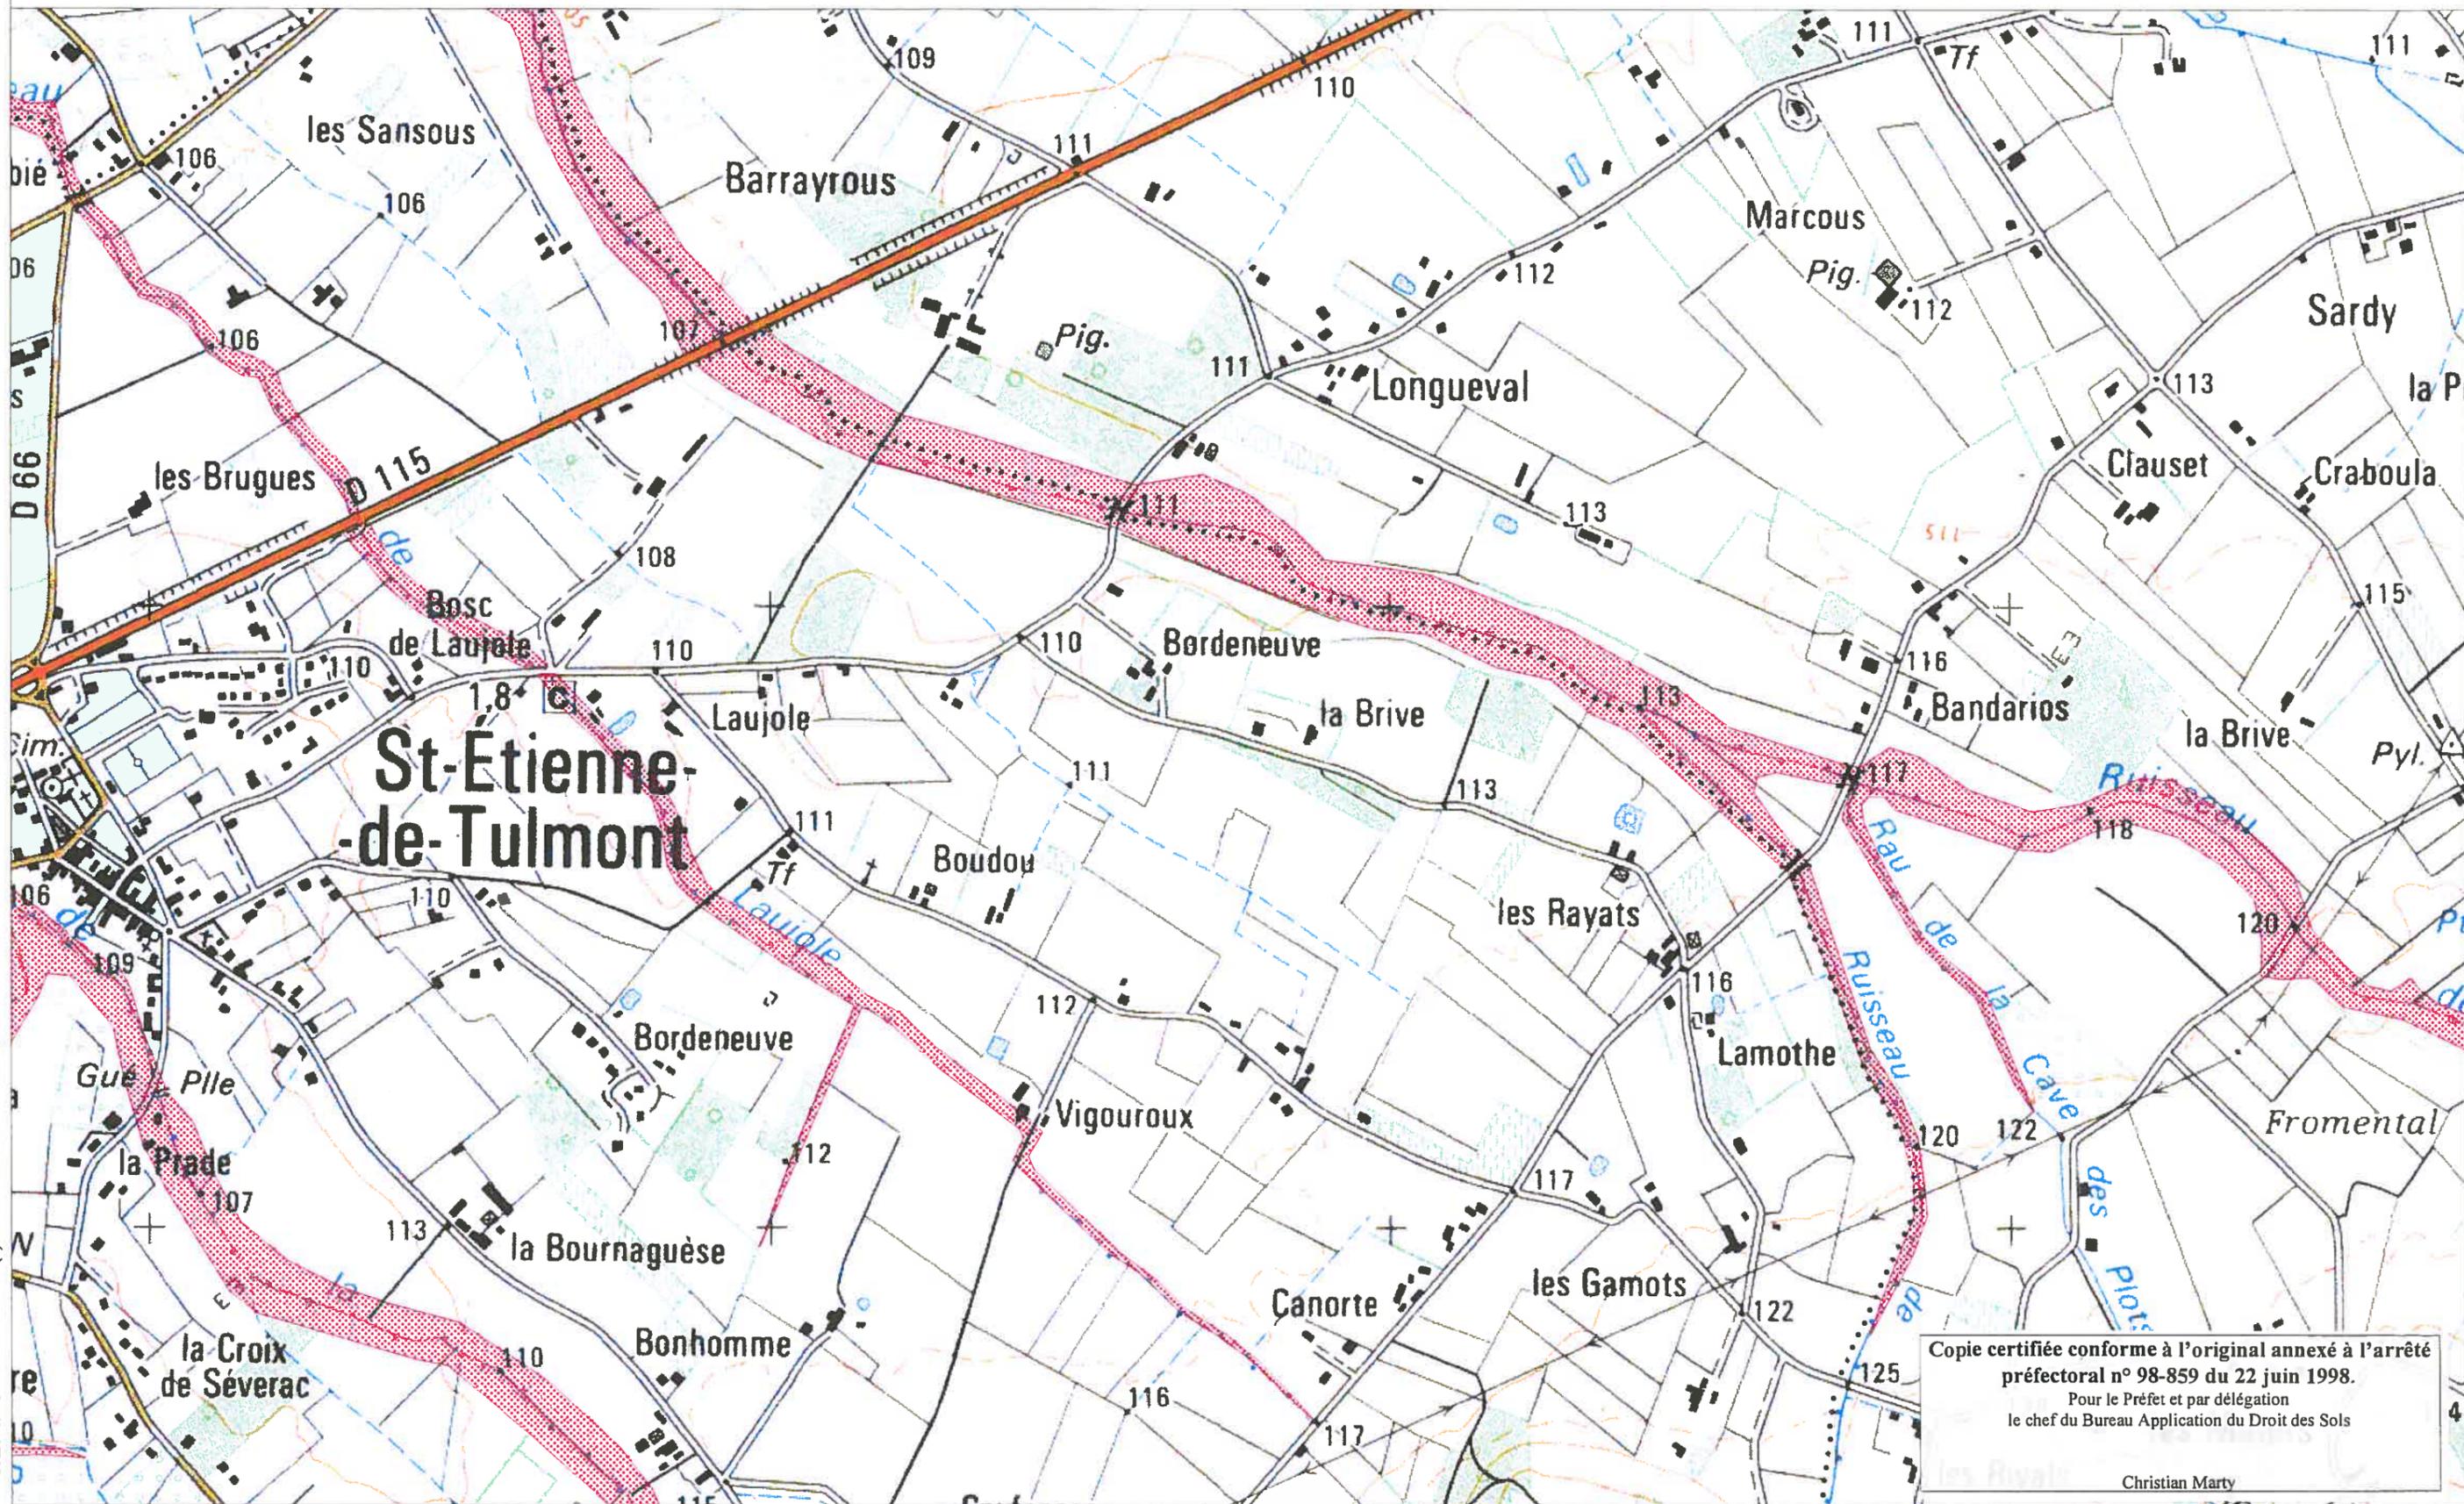

CARTE IGN SCAN 25 000 - (c)IGN-PARIS-1996 Autorisation n°21-6001

Copie certifiée conforme à l'original annexé à l'arrêté préfectoral n° 98-859 du 22 juin 1998.
Pour le Préfet et par délégation
le chef du Bureau Application du Droit des Sols

Christian Marty



D.D.E. 82 / S.U.H.E.

P-P-R INONDATION BASSIN DE L'AVEYRON

CARTE DU ZONAGE


 ZONE ROUGE



Echelle : 1/10 000

1	2
3	4
5	6

COMMUNE DE ST ETIENNE DE TULMONT 37/5

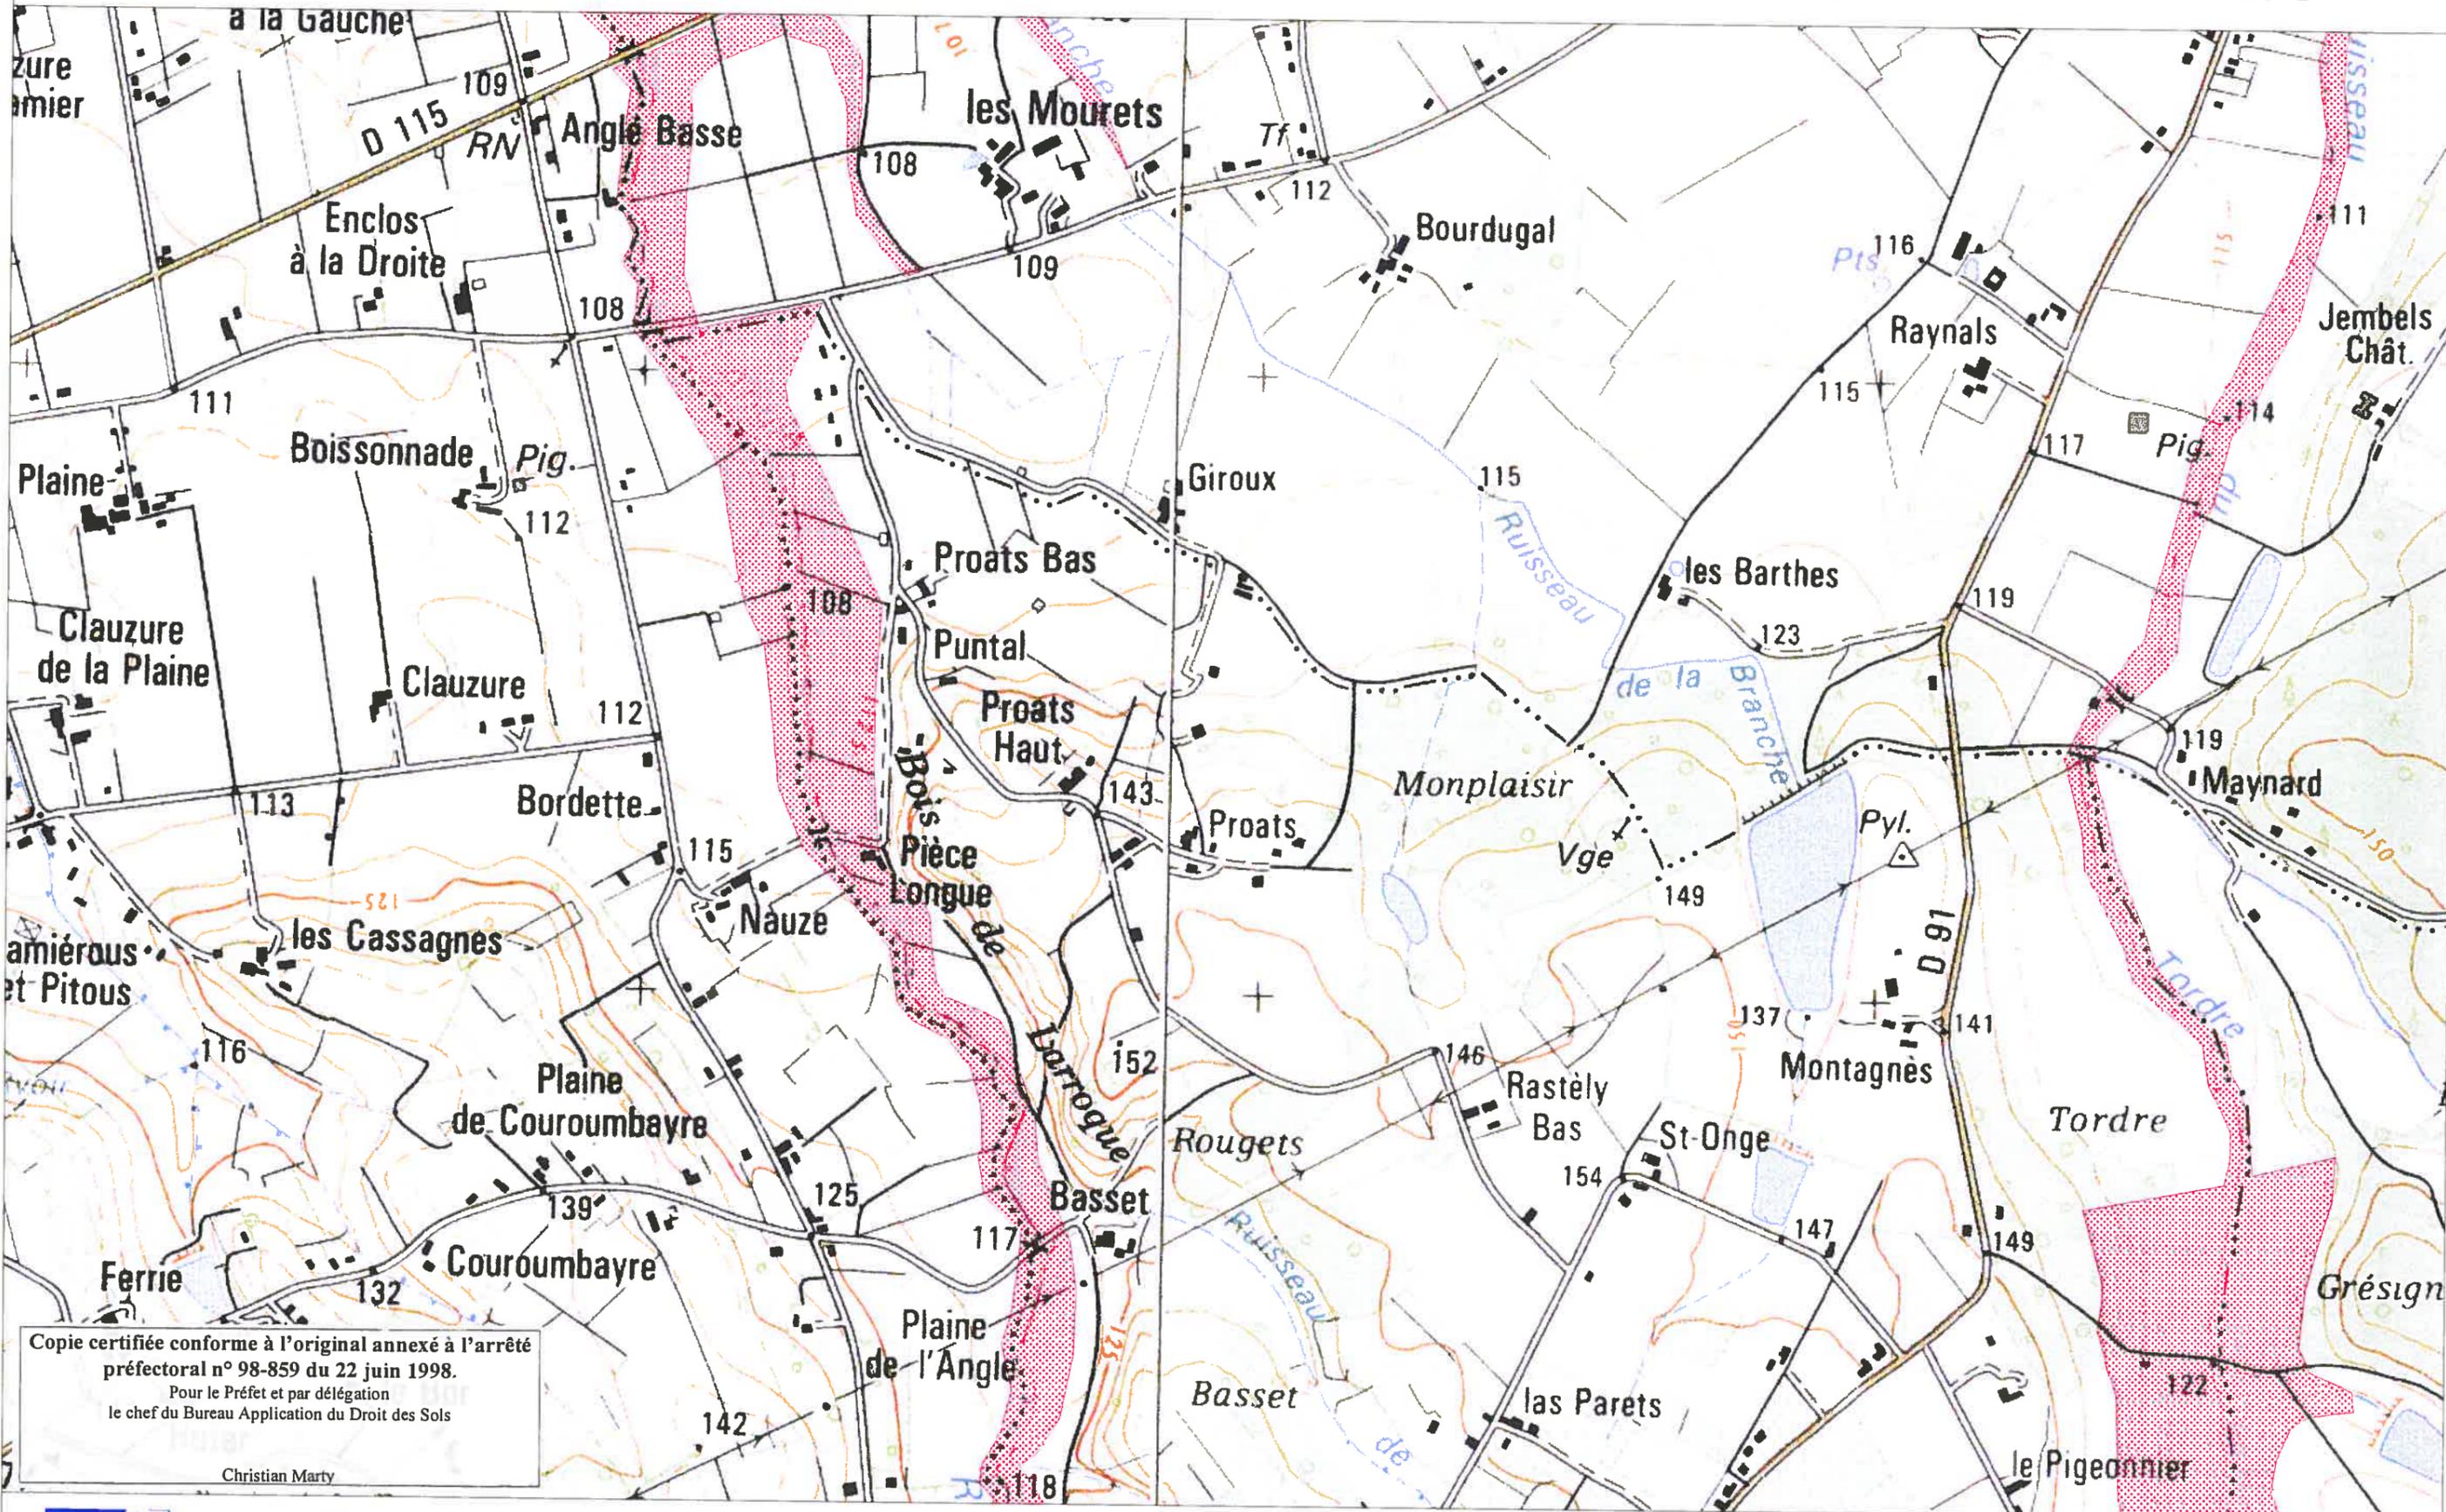

CARTE IGN SCAN 25 000- (c)IGN-PARIS-1996. Autorisation n°21-6001

Copie certifiée conforme à l'original annexé à l'arrêté préfectoral n° 98-859 du 22 juin 1998.
Pour le Préfet et par délégation
le chef du Bureau Application du Droit des Sols

Christian Marty



P-P-R INONDATION BASSIN DE L'AVEYRON

CARTE DU ZONAGE


ZONE ROUGE



Echelle : 1/10 000

1	2
3	4
5	6

COMMUNE DE ST ETIENNE DE TULMONT 37/6

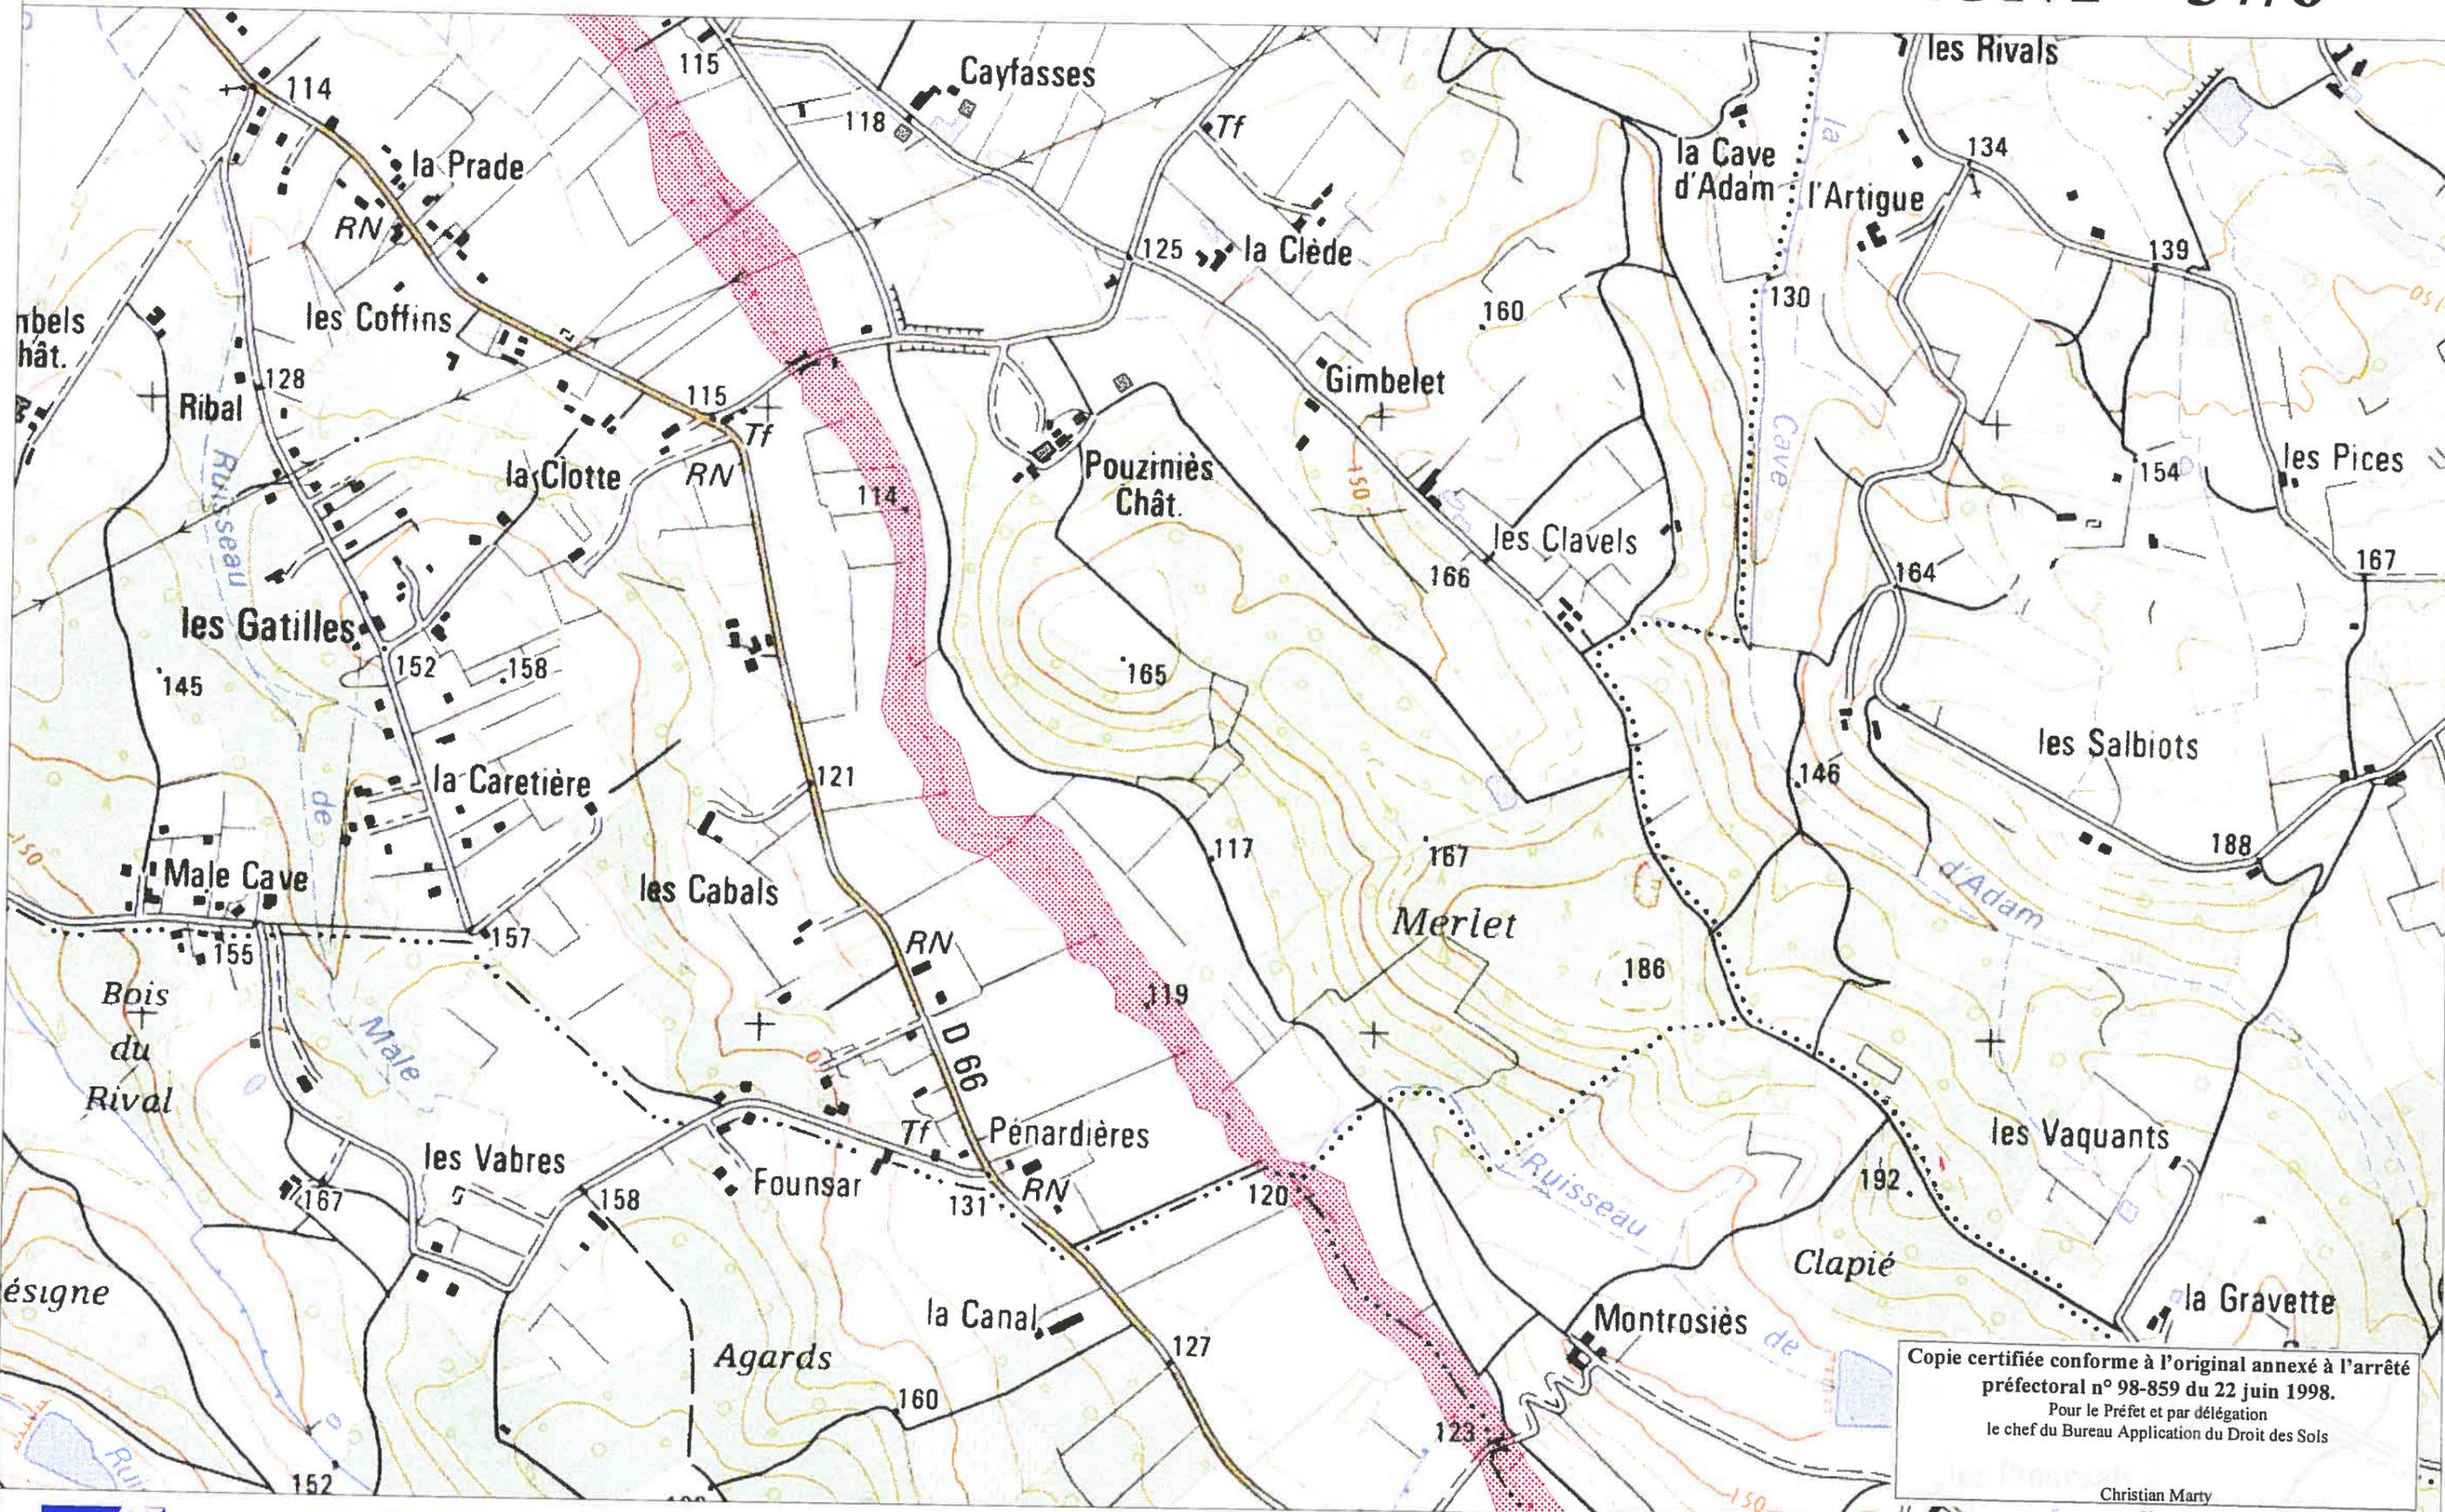

CARTE IGN SCAN 25 0800- (c)IGN-PARIS-1996 Autorisation n°21-6001

Copie certifiée conforme à l'original annexé à l'arrêté préfectoral n° 98-859 du 22 juin 1998.
 Pour le Préfet et par délégation
 le chef du Bureau Application du Droit des Sois

Christian Marty



D.D.E. 82 / S.U.H.E.

P-P-R INONDATION BASSIN DE L'AVEYRON

CARTE DU ZONAGE
 **ZONE ROUGE**



Echelle : 1/10 000

1	2
3	4
5	6