


# BEAUPUY (1/3)

5-1

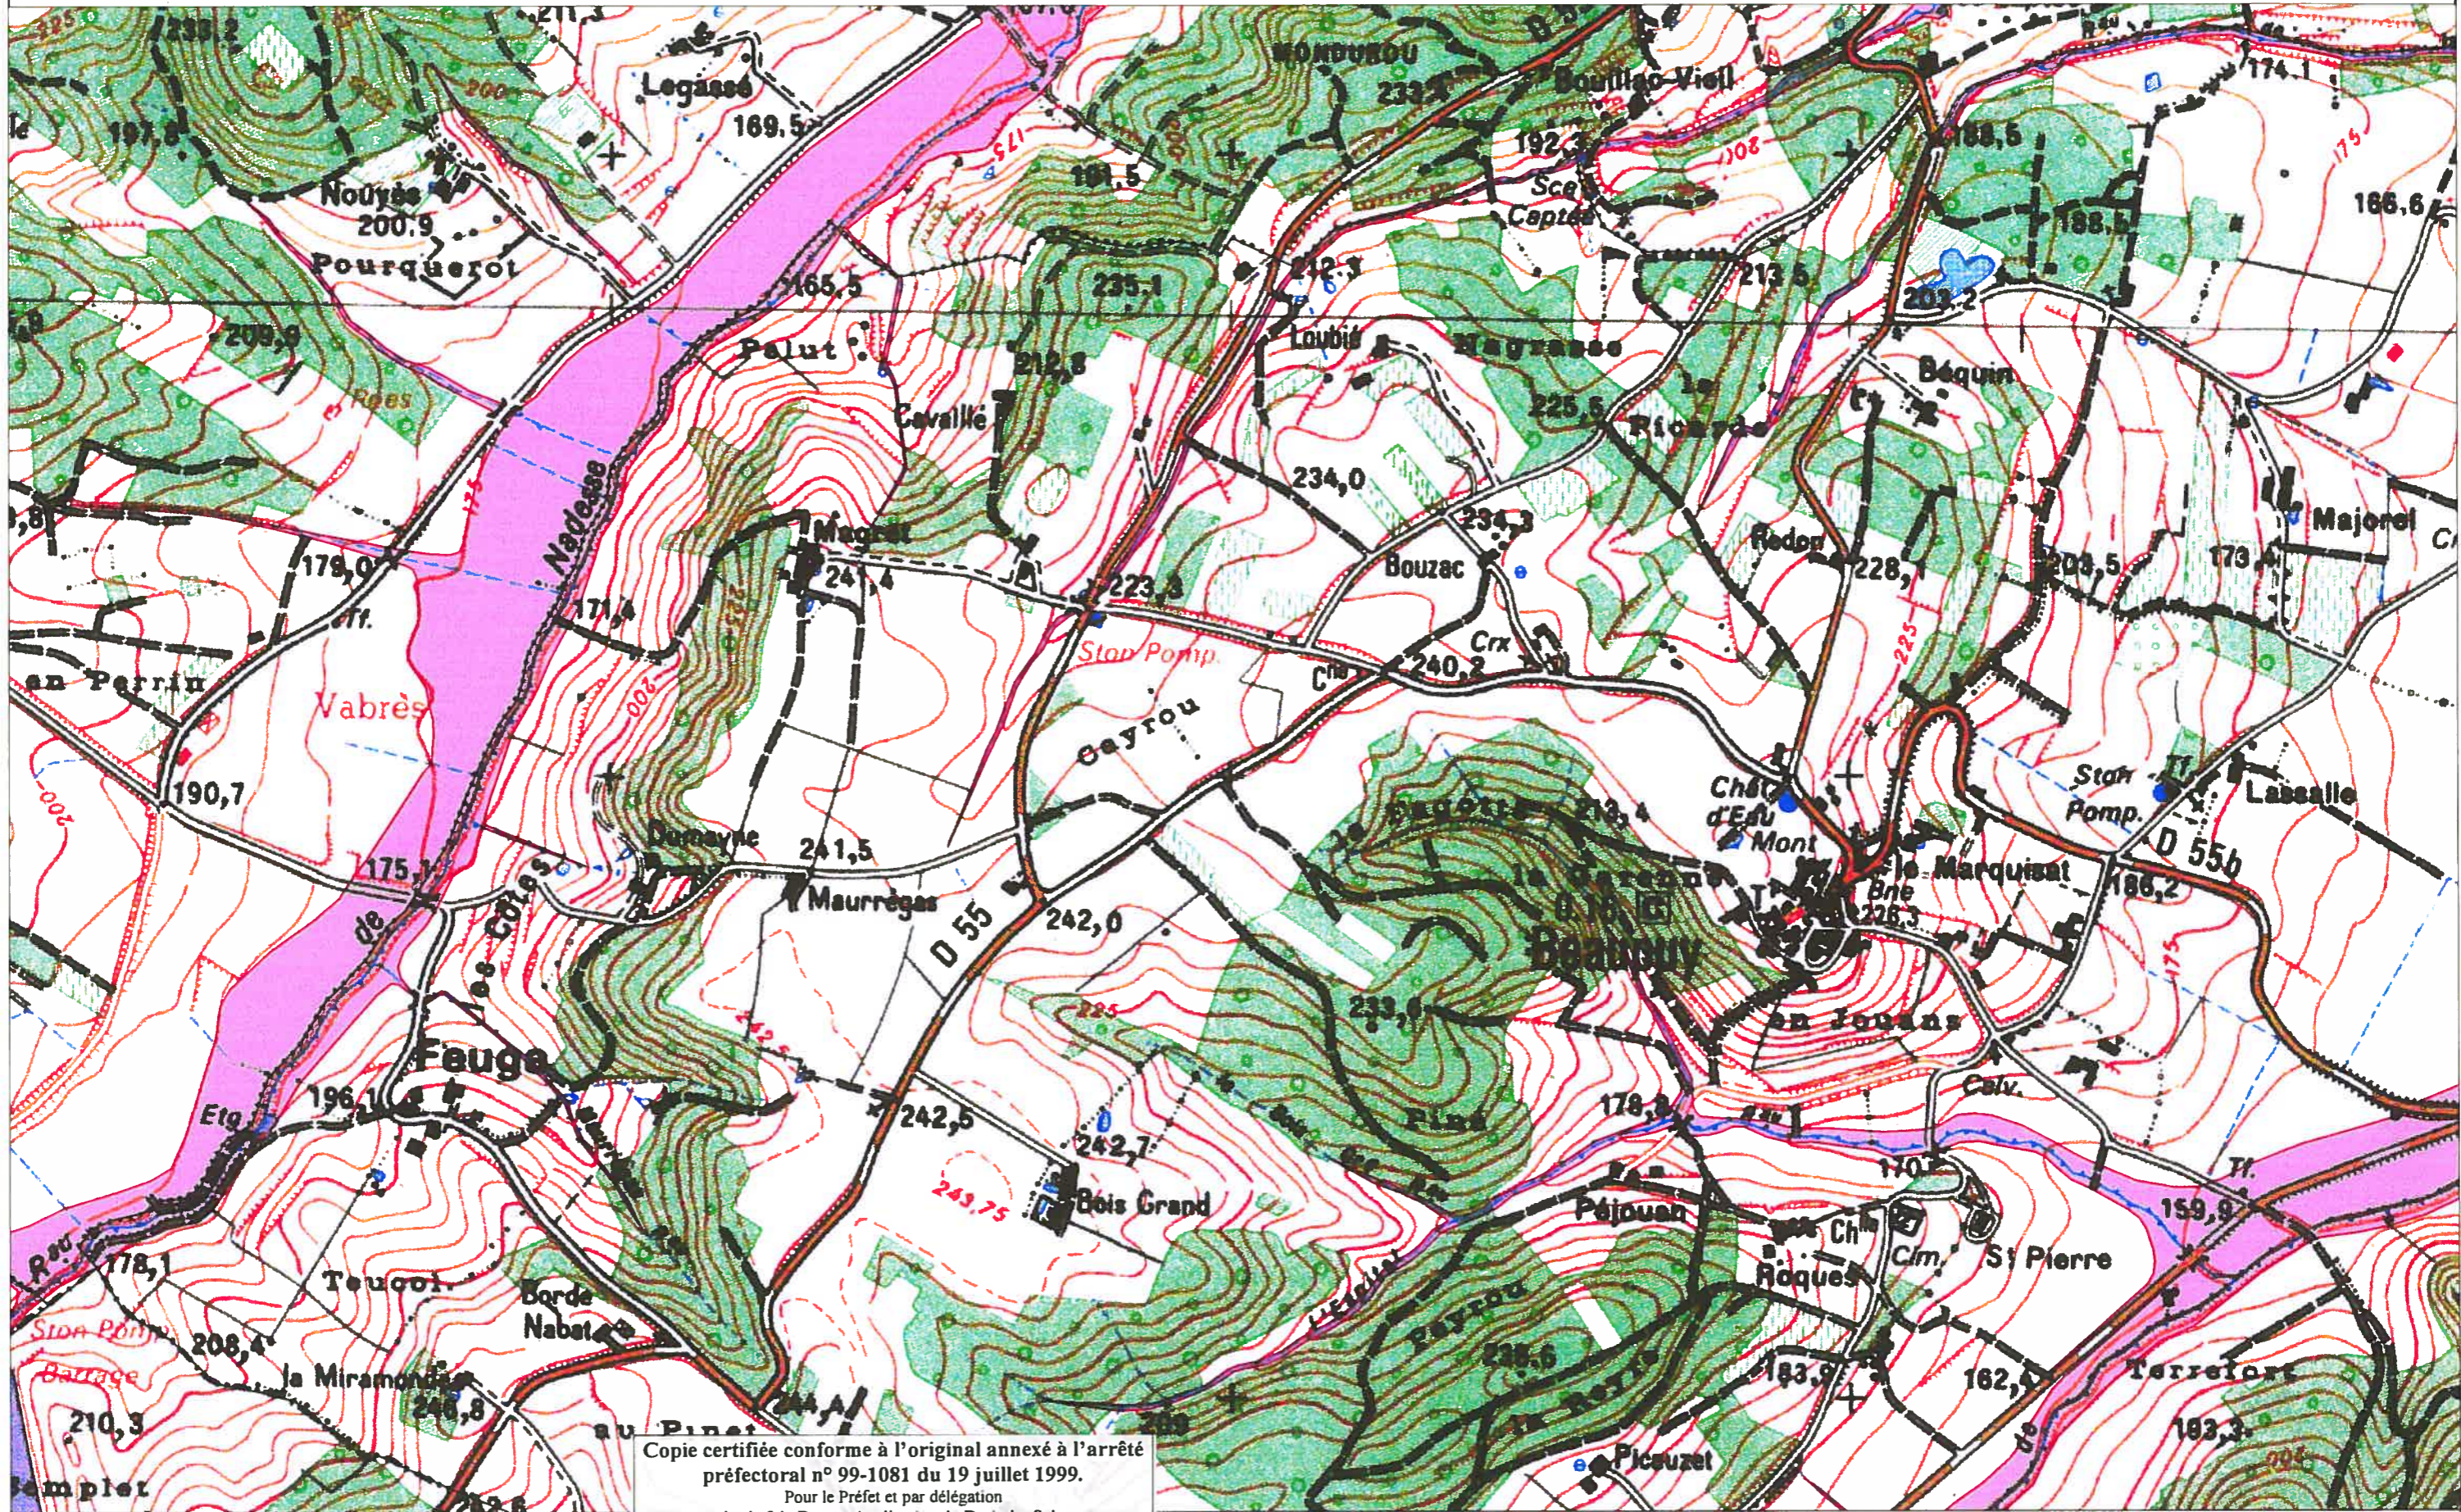

CARTE IGN SCAN 25 000-(C)IGN-PARIS-1996 Autorisation n°21-6001

Copie certifiée conforme à l'original annexé à l'arrêté préfectoral n° 99-1081 du 19 juillet 1999.  
Pour le Préfet et par délégation  
le chef du Bureau Application du Droit des Sols

Christian Marty



**P-P-R INONDATION**  
**BASSIN DE LA GARONNE AMONT**

**CARTE DU ZONAGE**

 **ZONE ROUGE**


1	2
3	



ECHELLE 1/10 000

# BEAUPUY (2/3)

5-2

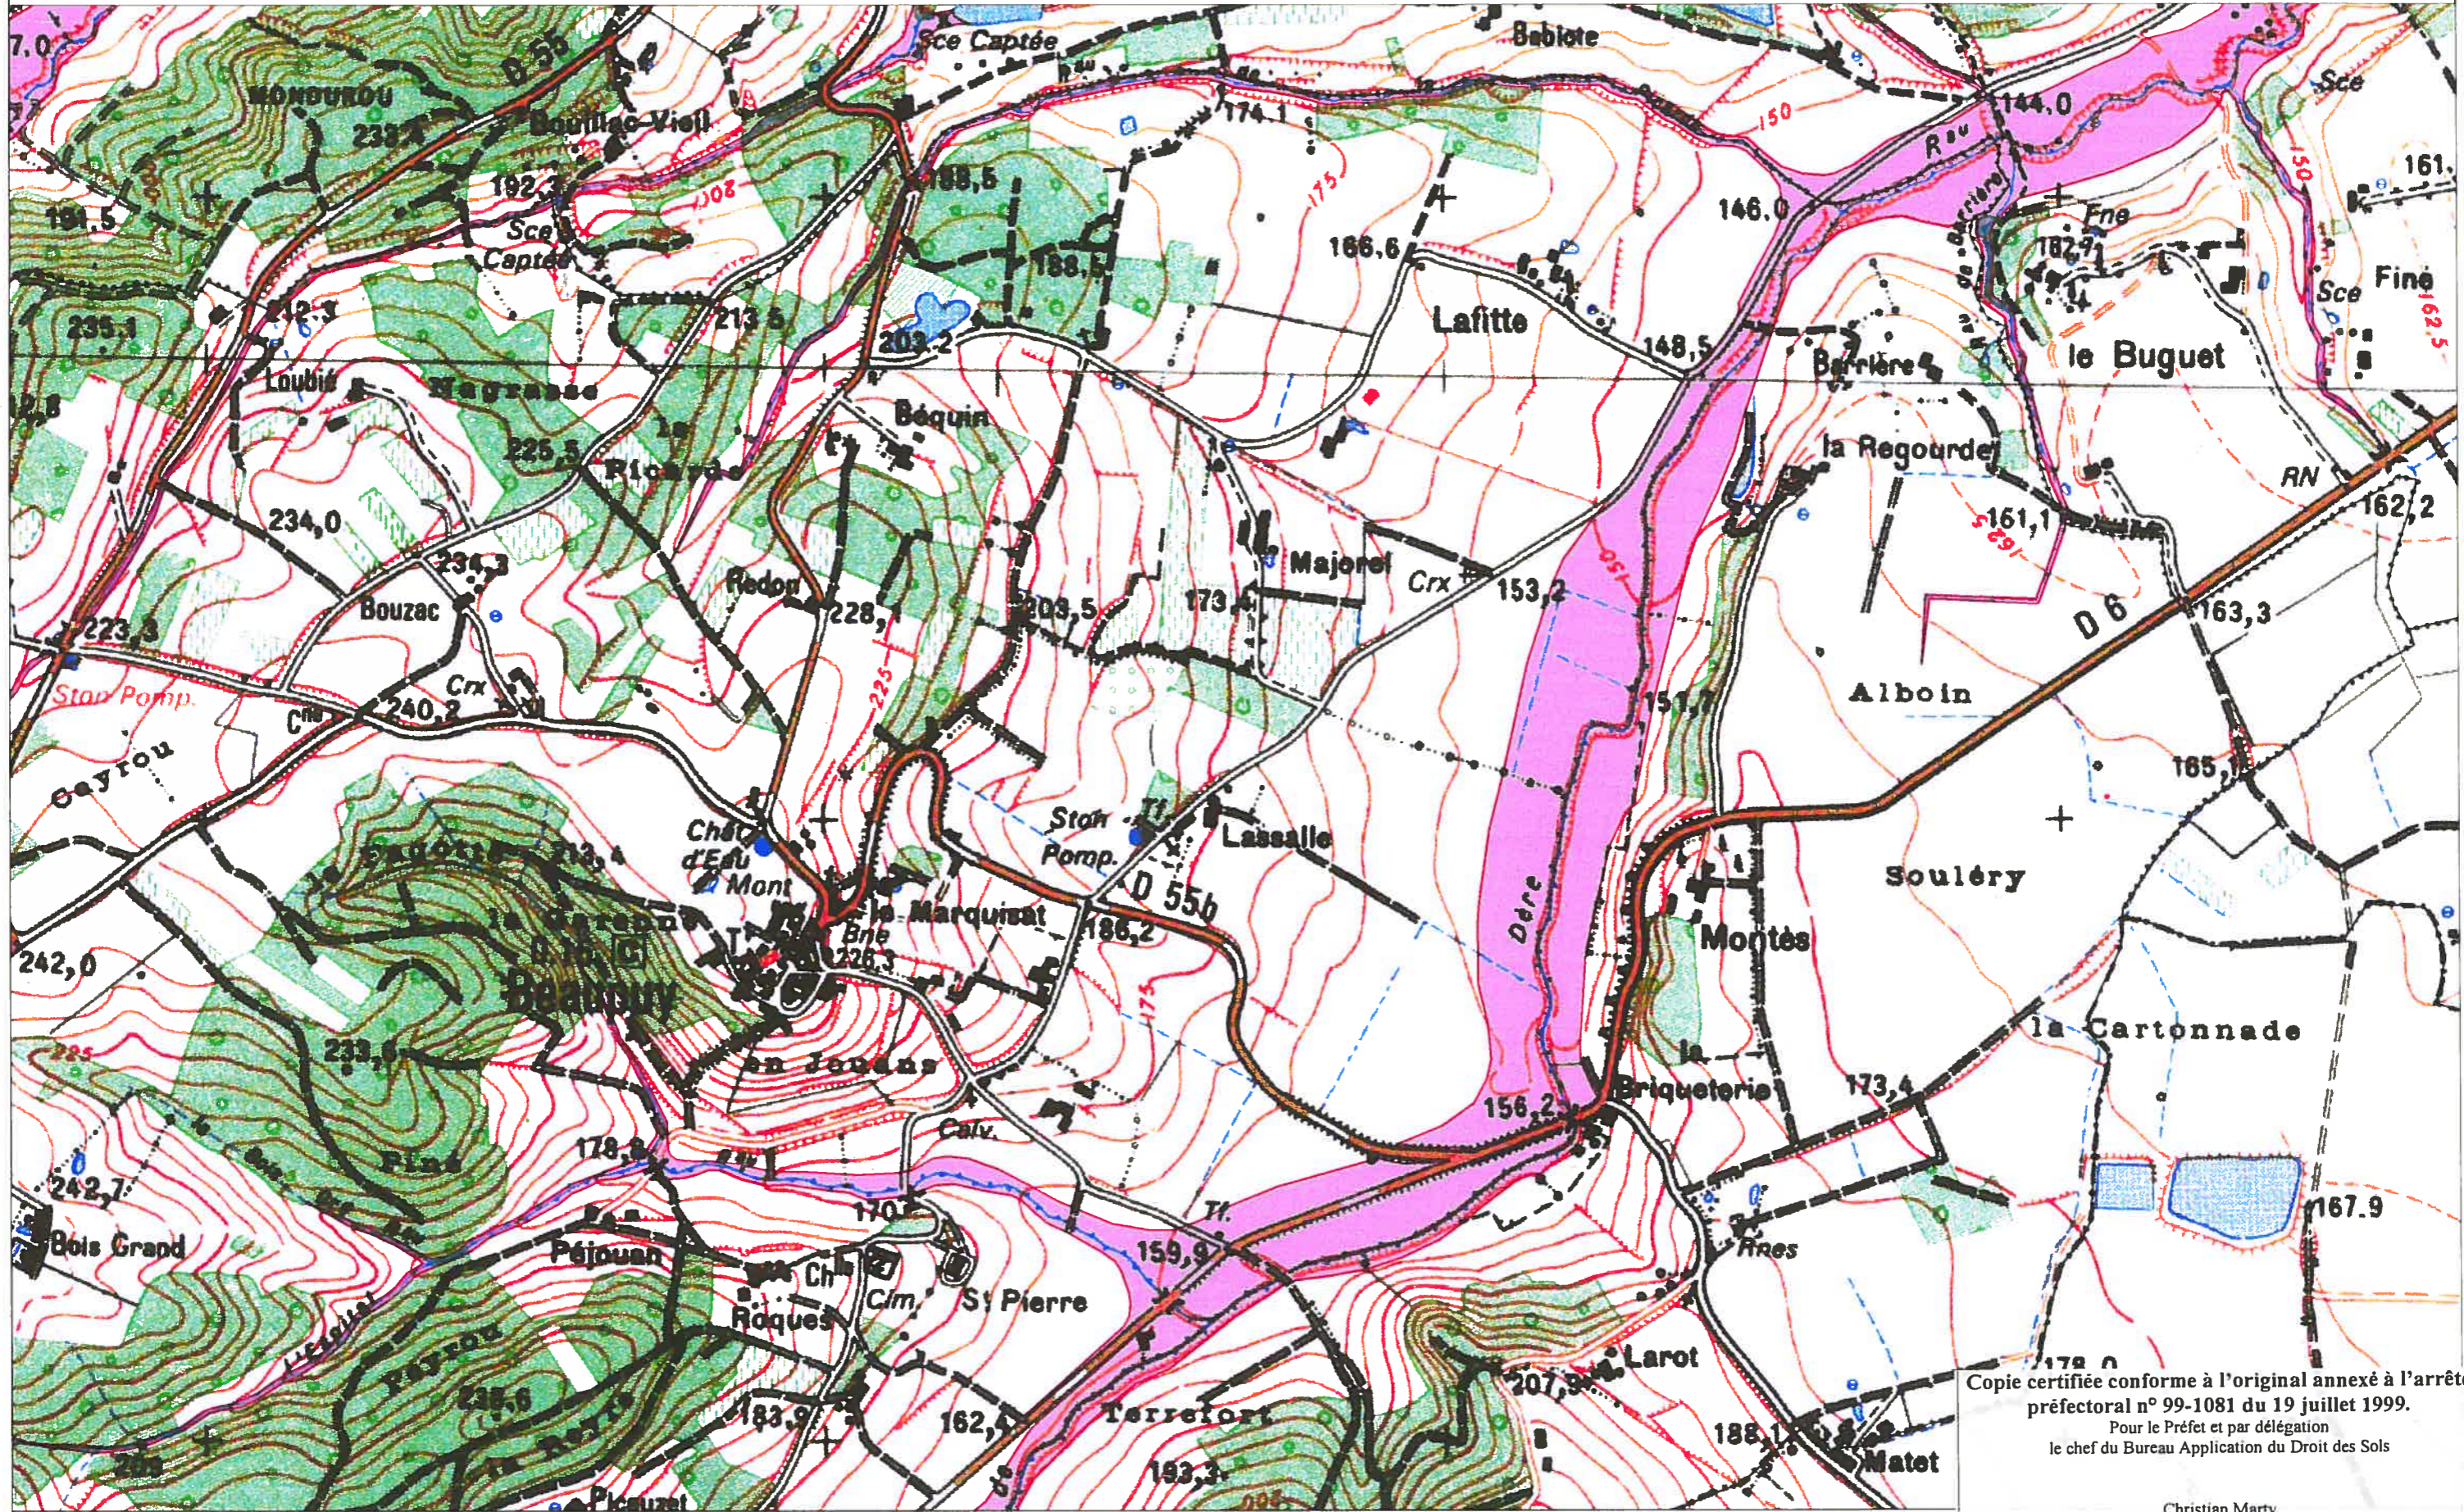

CARTE IGN SCAN 25 000-(C)IGN-PARIS-1996 Autorisation n°21-6001

Copie certifiée conforme à l'original annexé à l'arrêté préfectoral n° 99-1081 du 19 juillet 1999.  
Pour le Préfet et par délégation  
le chef du Bureau Application du Droit des Sols



Christian Marty




**P-P-R INONDATION  
BASSIN DE LA GARONNE AMONT**

**CARTE DU ZONAGE**

 **ZONE ROUGE**

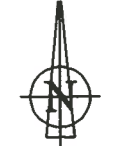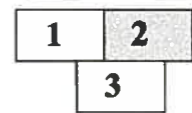

ECHELLE 1/10 000

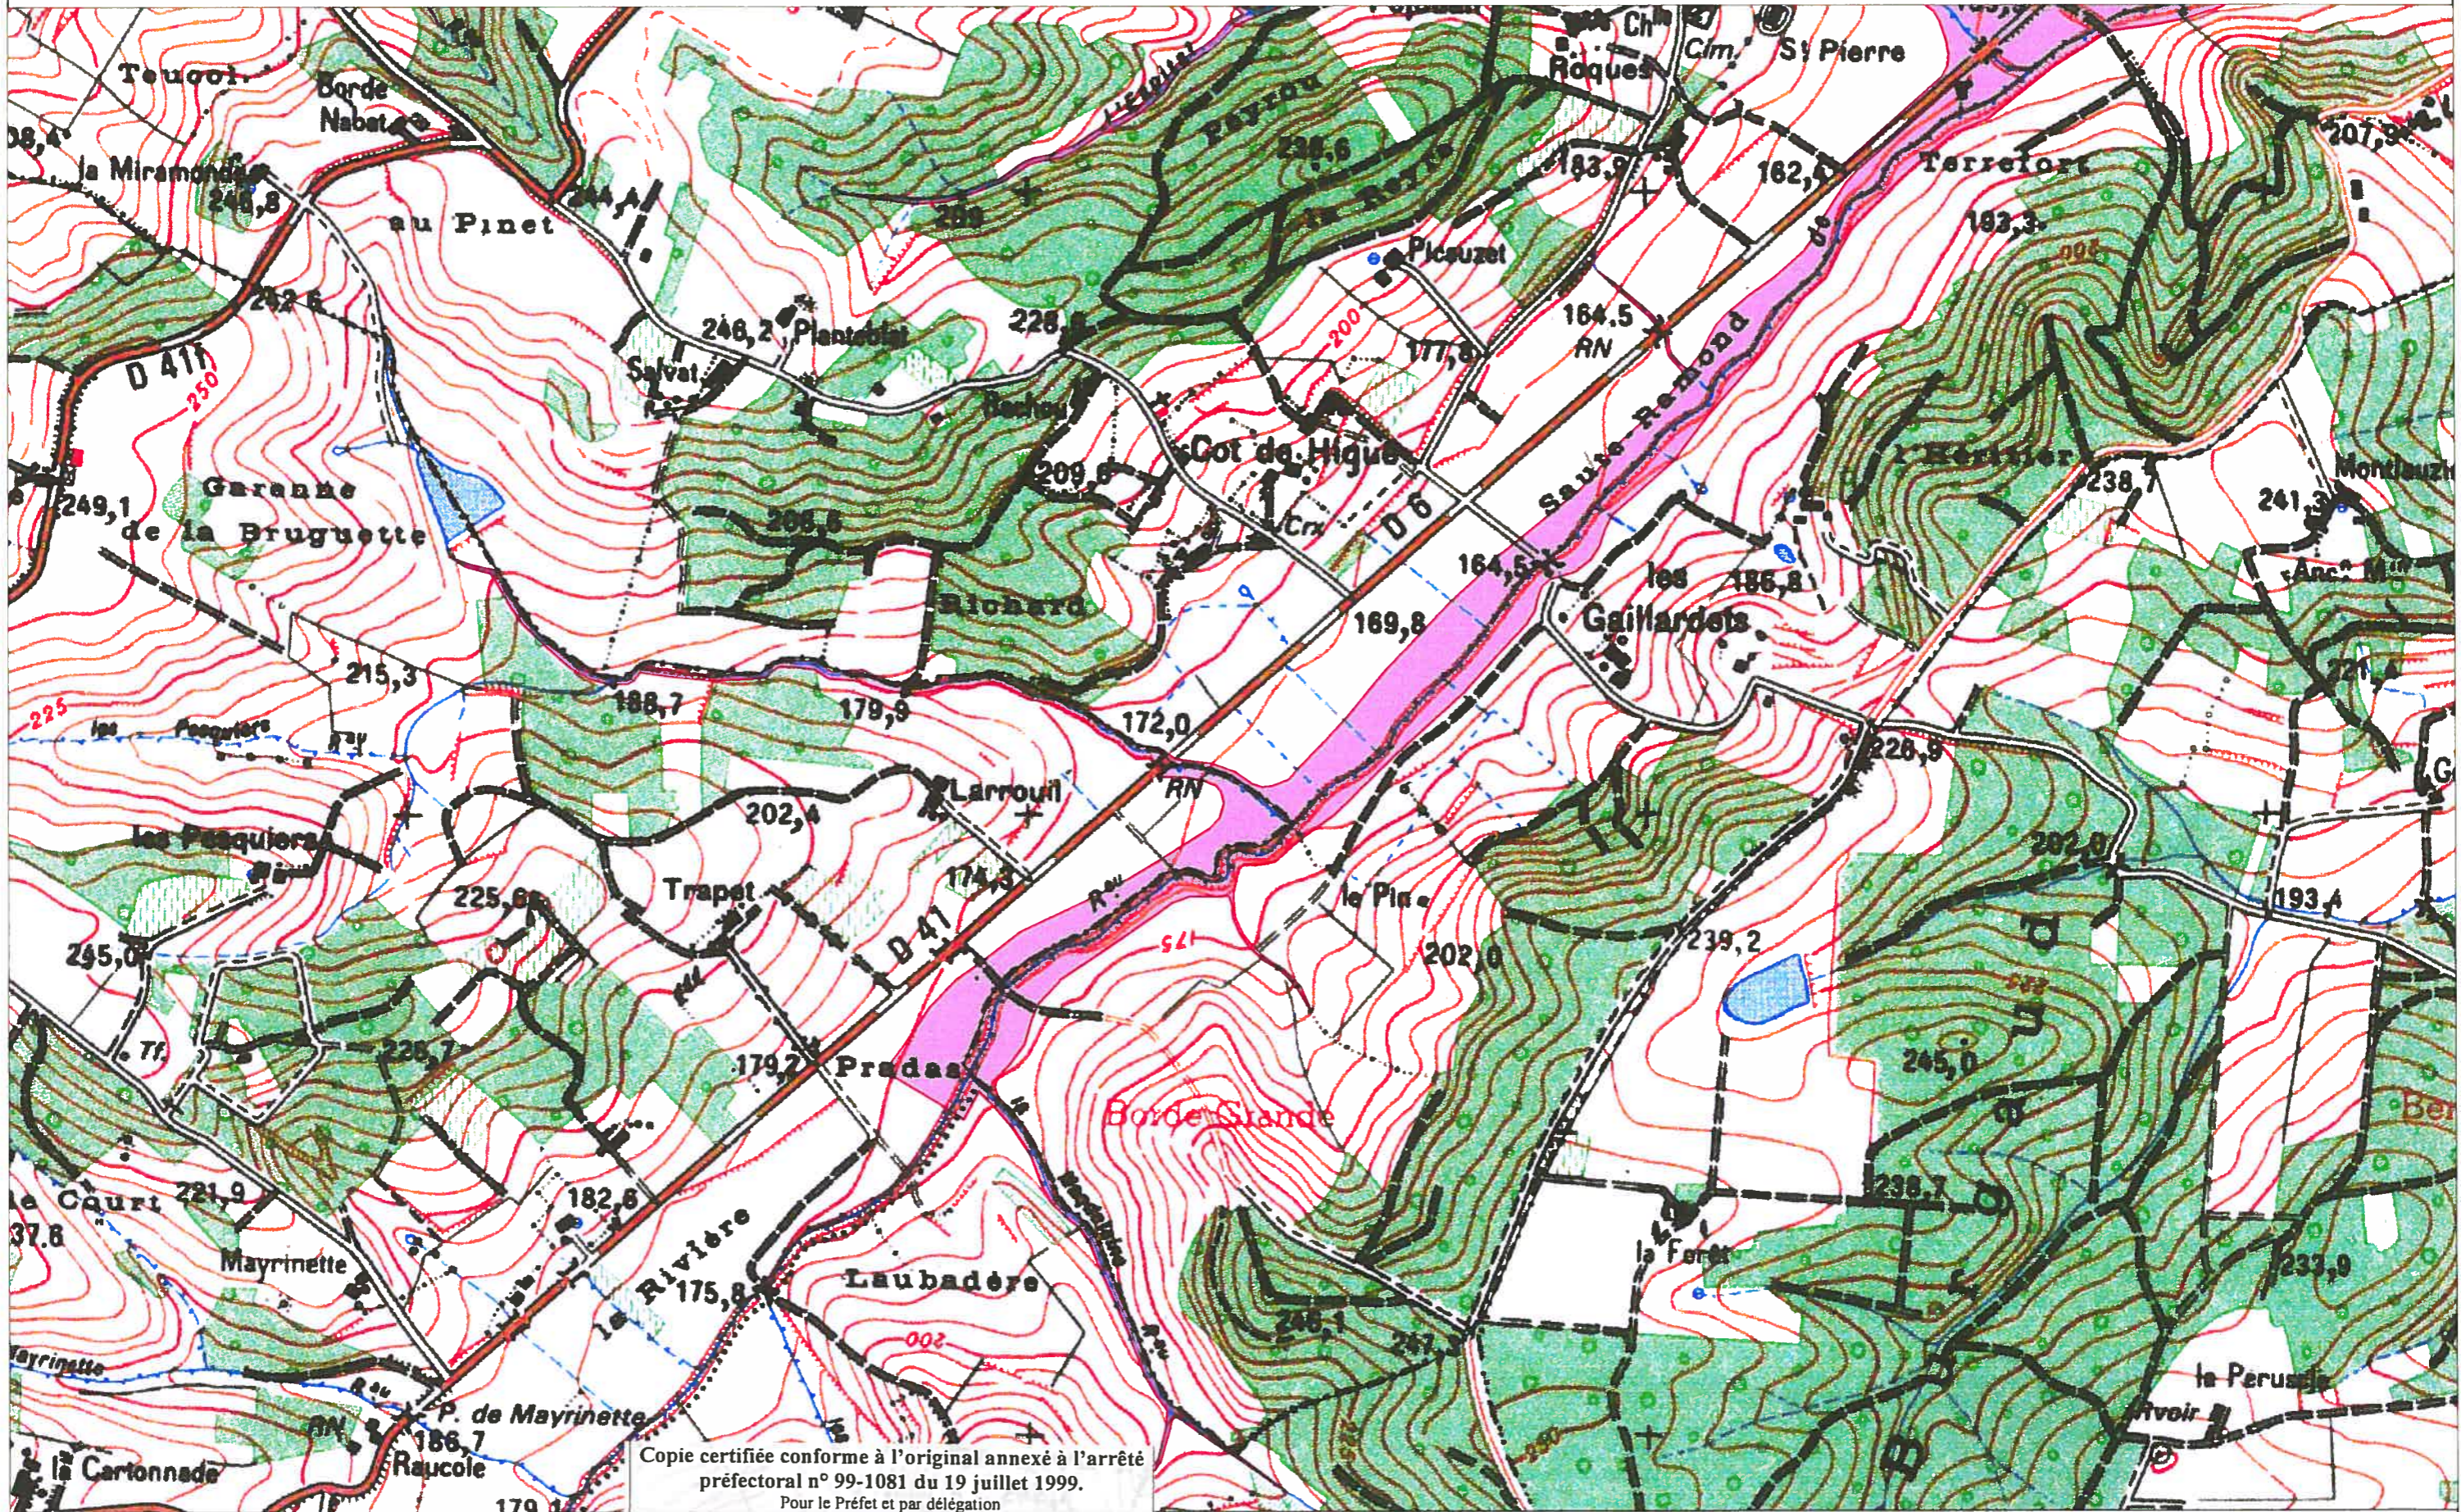

CARTE IGN SCAN 25 000-(C)IGN-PARIS-1996 Autorisation n°21-6001

Copie certifiée conforme à l'original annexé à l'arrêté préfectoral n° 99-1081 du 19 juillet 1999.  
Pour le Préfet et par délégation  
le chef du Bureau Application du Droit des Sols

Christian Marty



**P-P-R INONDATION  
BASSIN DE LA GARONNE AMONT**

**CARTE DU ZONAGE**

 **ZONE ROUGE**

1	2
3	



ECHELLE 1/10 000