




Bureaux 3 - Façade ouest

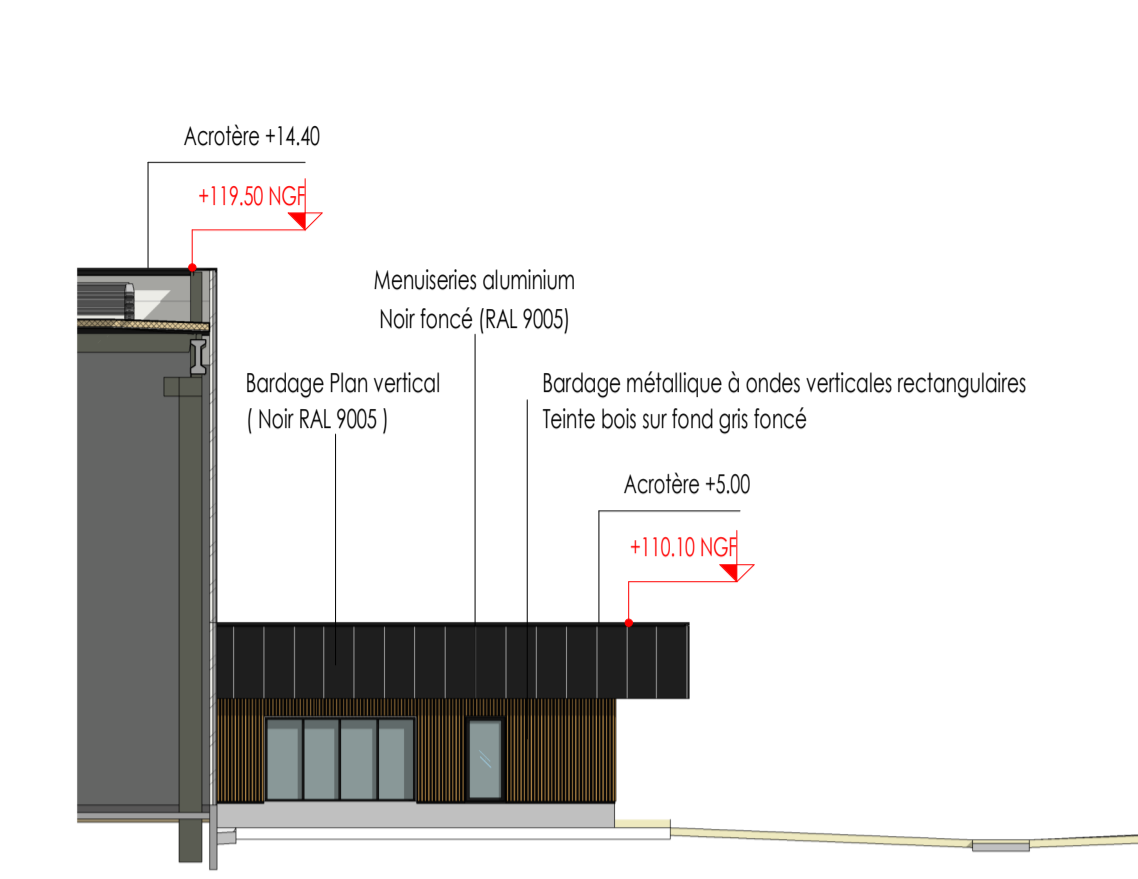

Bureaux 2 - Façade ouest

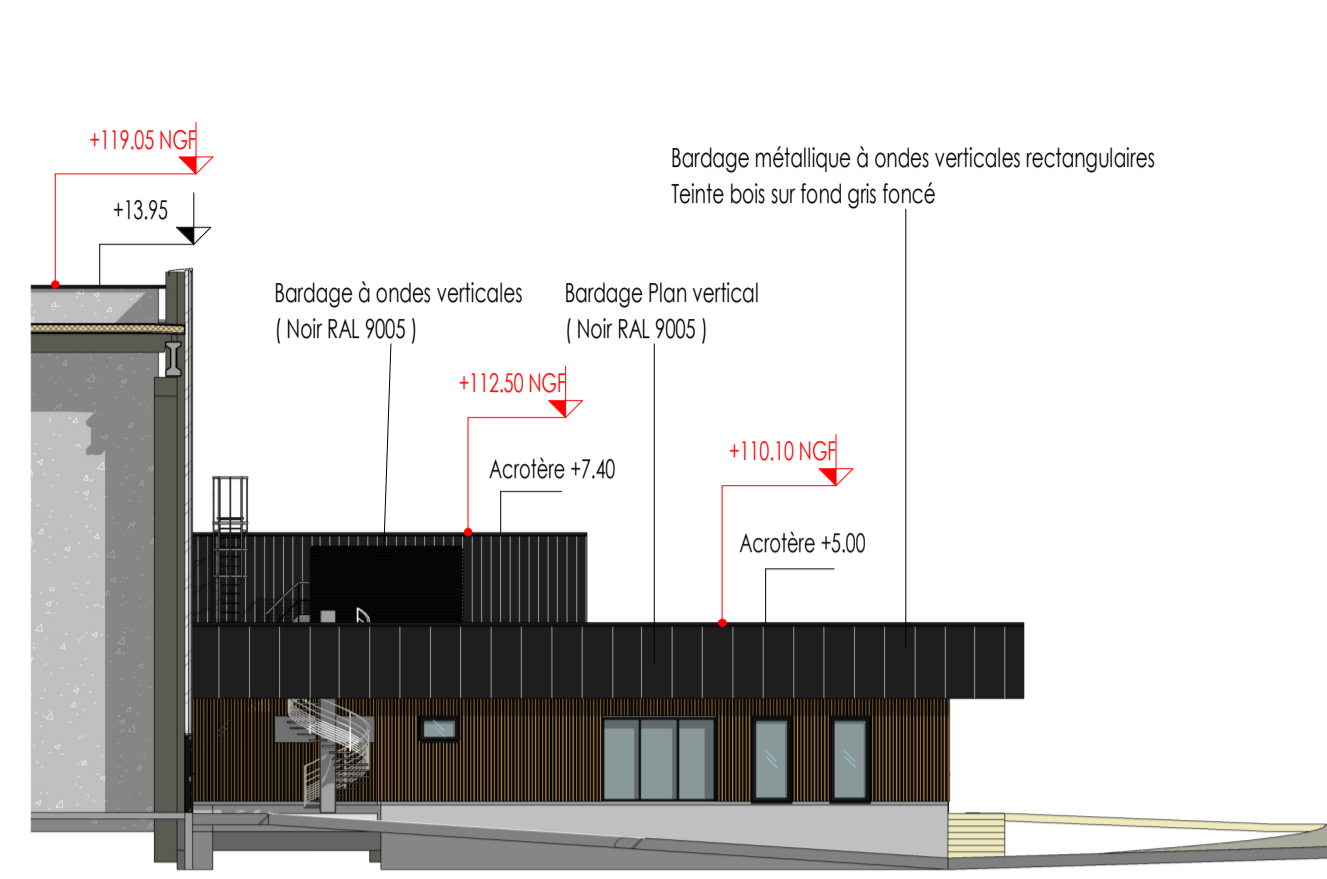

Élévation Sud
Ech : 1 : 200

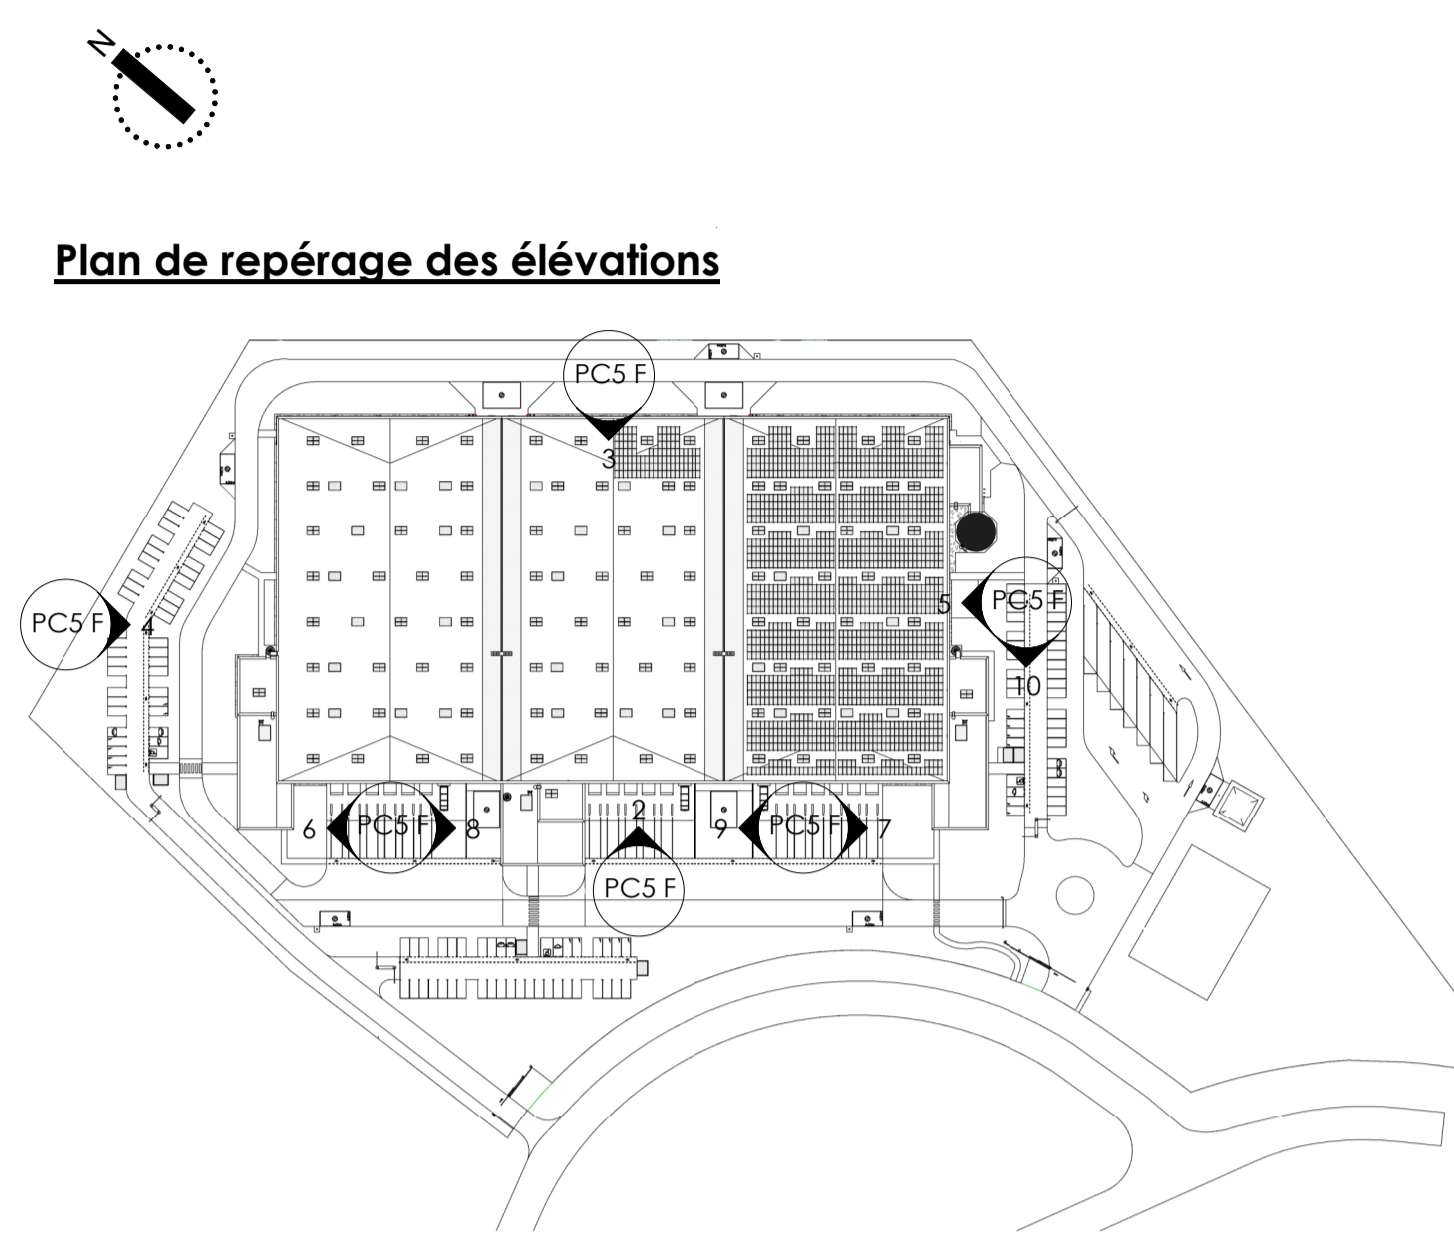


Propriété intellectuelle.
Le contenu de ce document est la propriété intellectuelle de l'architecte. Toute réimpression ou utilisation non autorisée sans la permission écrite de l'architecte est formellement interdite.

Responsabilité de l'architecte.
Le présent document est établi dans le cadre de la mission qui lui est confiée. L'architecte ne peut être recherché que dans les limites de la mission que le maître d'ouvrage choisit de lui confier.


Donnée de demande d'autorisation d'urbanisme.
Le présent document est établi dans le cadre de la mission qui lui est confiée. L'architecte ne peut être recherché que dans les limites de la mission que le maître d'ouvrage choisit de lui confier.

Donnée d'impact d'étude et d'impact de travaux.
Le présent document est établi dans le cadre de la mission qui lui est confiée. L'architecte ne peut être recherché que dans les limites de la mission que le maître d'ouvrage choisit de lui confier.


Bureau 2 - Façade Est

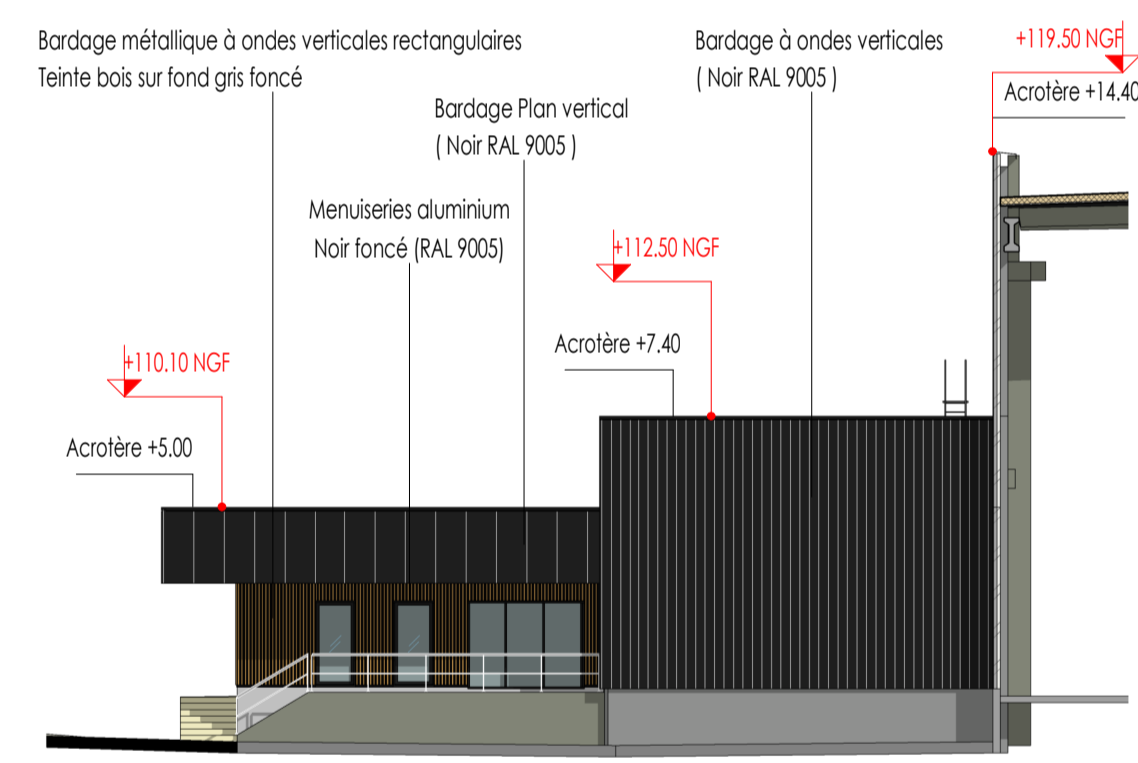


Bureau 1 - Façade Est

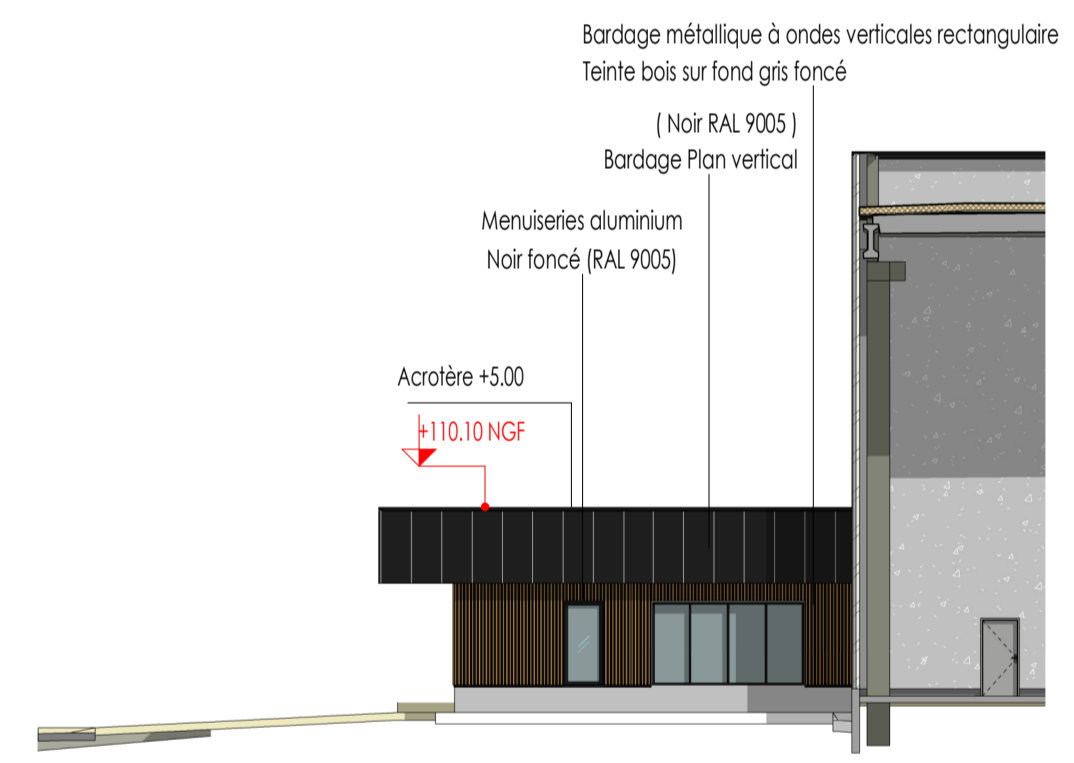


Élévation Nord
Ech : 1 : 200

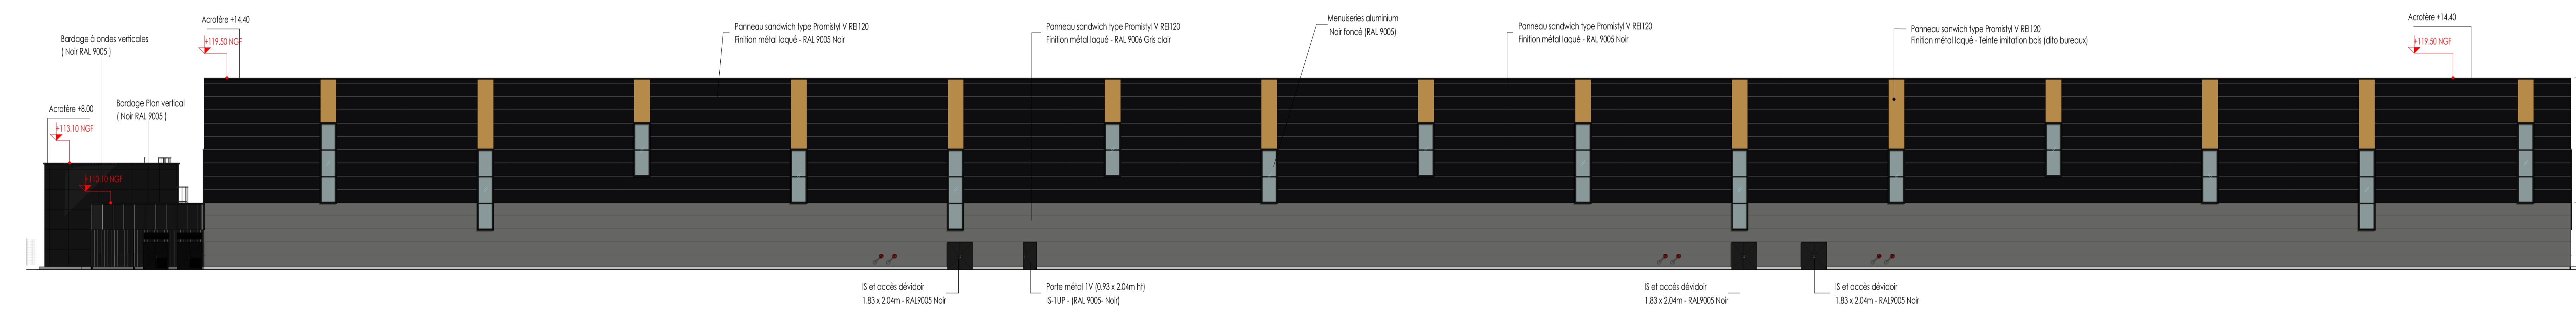


Local de charge 3 - façade nord

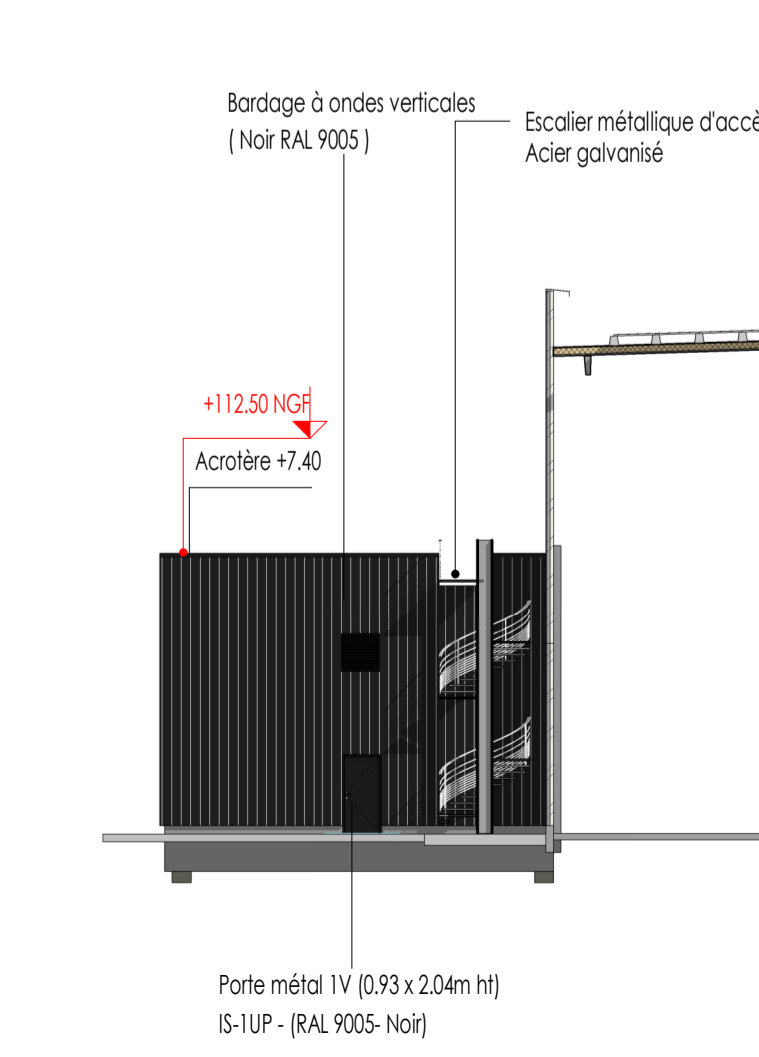

Élévation Est
Ech : 1 : 200

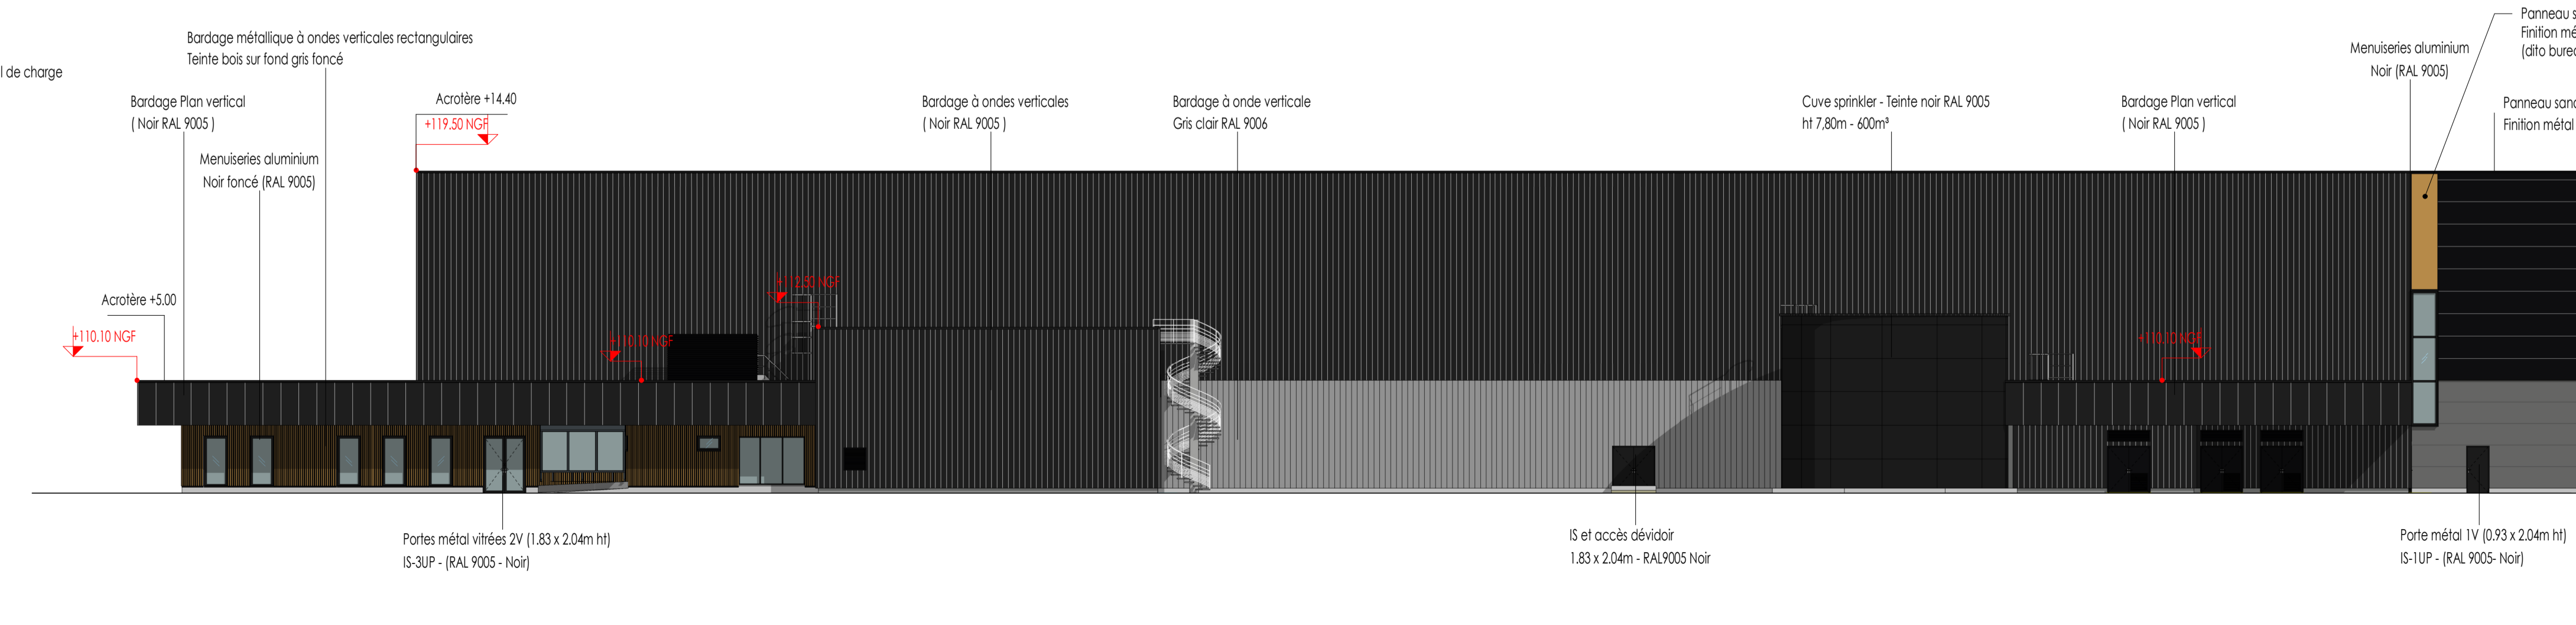

Élévation Ouest
Ech : 1 : 200

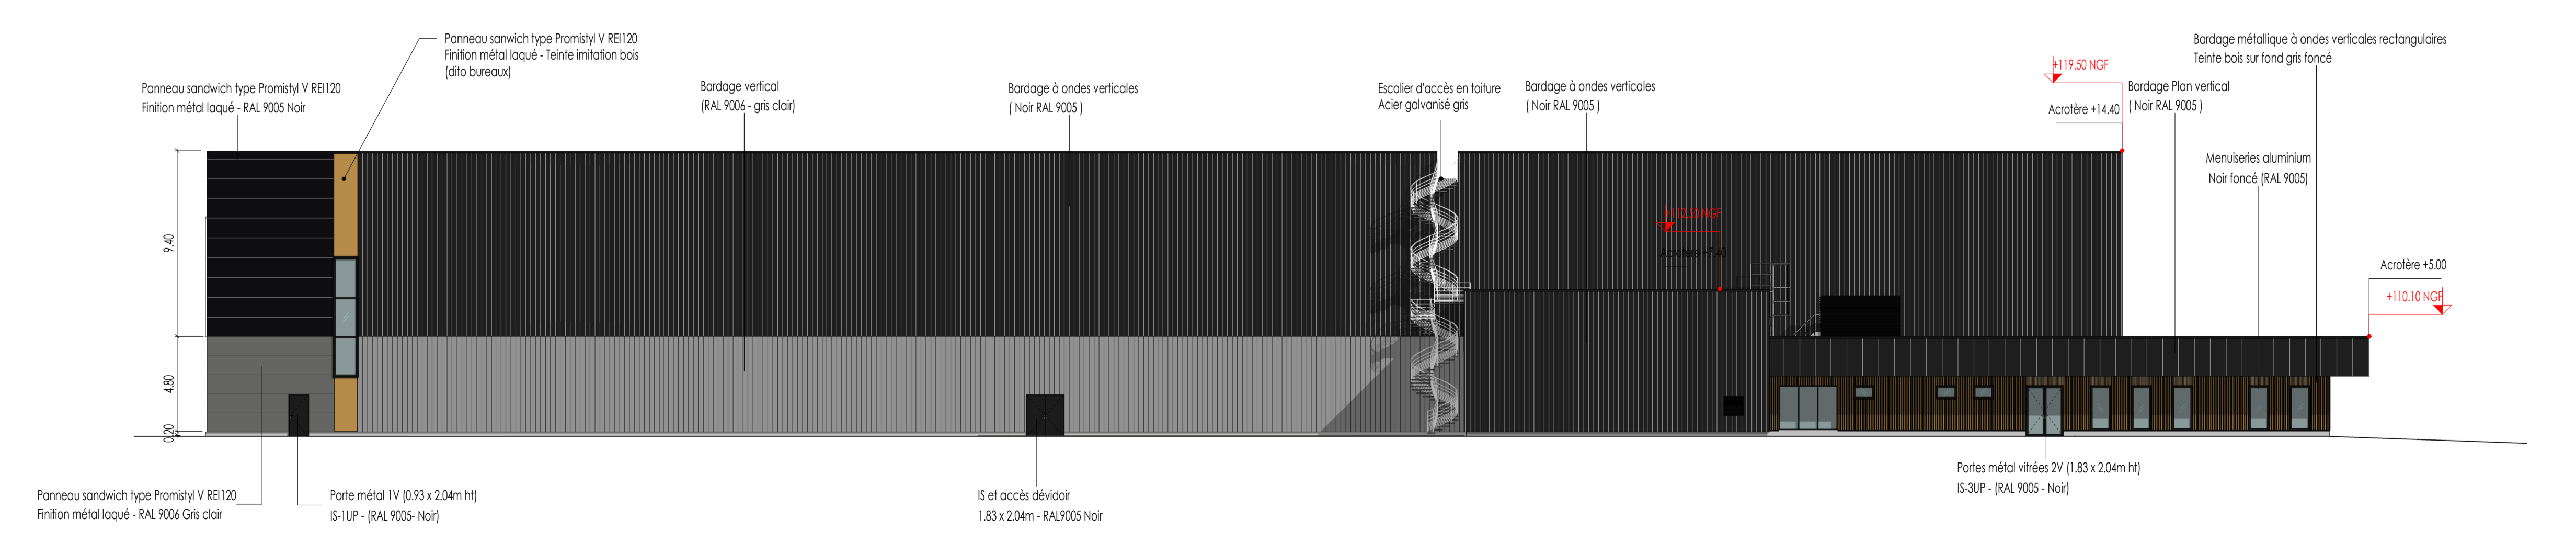

Montbartier ZAC Grand Sud Logistique Lot 4a Rue Souquet 82700 MONTBARTIER	
Dessiné par: Auteur	Approuvé par: Approuvateur
DEMANDEUR: MARGAN 10, RUE BENEVOLE 92200 NEUILLY-SUR-SEINE T: 01 47 47 05 48	ARCHITECTE: GL A26 145, RUE DE VAUGRAND 75015 PARIS T: 09 70 75 52 80
BUREAU ICPE: ICPE Construction 12, rue Michel Labrousse Bat 15 - BP 6477 91047 FOUILLOUSE CEDEX 1 T: 04 42 26 38 45	BET ENVIRONNEMENT: B27 827 BCS 150 rue de Vougrard 75015 PARIS Tel: +33 (0) 75 44 23 32
FAYSAGISTE: B27 827 BCS 145, rue de Vougrard 75015 PARIS Tel: +33 (0) 75 44 23 32	
DEMANDE DE PERMIS DE CONSTRUIRE	
PLAN DES FACADES	
ECHELLE: Comme indiqué	DATE: 07/12/2023
1882 - DPC - A26GL - ARC - ENT - FAC - TN -	FORMAT: A1+4
	PC5 F