

Ind.	Date	PREMIERE EMISSION Modifications	A.M Dessiné par	L.I Véifié par
A	04/12/20			

**Réhabilitation et mise aux normes de la
déchetrie de St-Béart
Commune de Castelsarrasin**

PJ N°3 Plan des abords à 35 mètres


Planche 2/3 Echelle : 1/200

PRIMA INGENIERIE SUD-OUEST
siège social : 38 boulevard Henri IV - 65000 TARBES
Tél : 05.62.37.88.37
contact@prima-ingenierie-sud-ouest.fr
SIRET : 824 078 695 00013

AGENCE HAUTES-PYRENEES
38 boulevard Henri IV - 65000 TARBES
Tél : 05.62.37.88.37


AGENCE HAUTE-GARONNE
13 bis Impasse de la Flamèche
Bâtiment B1 - étage
21900 TOULOUSE
Tél : 05.62.83.10.04

Plan de situation géographique

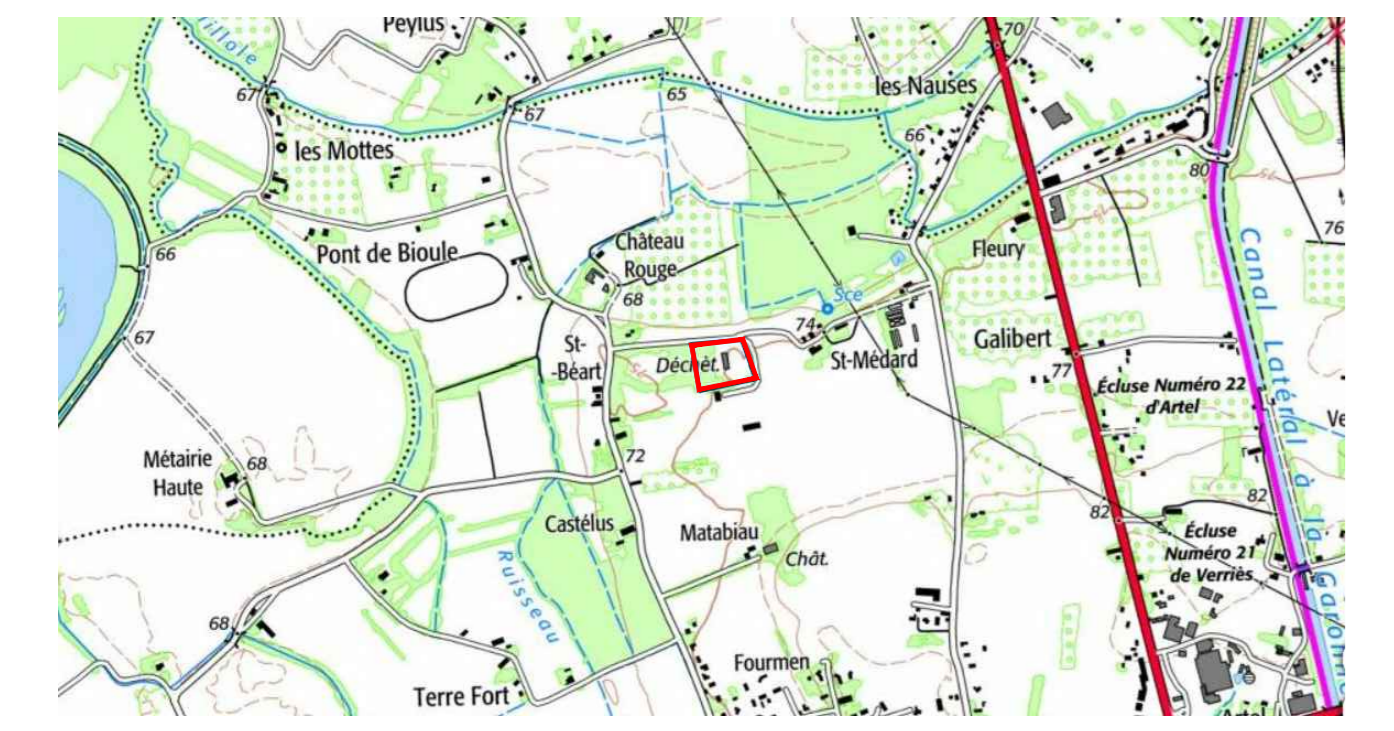

Légende

- Emprise projet
- Périmètre des abords du projet à 35 mètres
- Constructions avoisinantes
- Surface boisée
- Zone agricole
- Réseau AEP

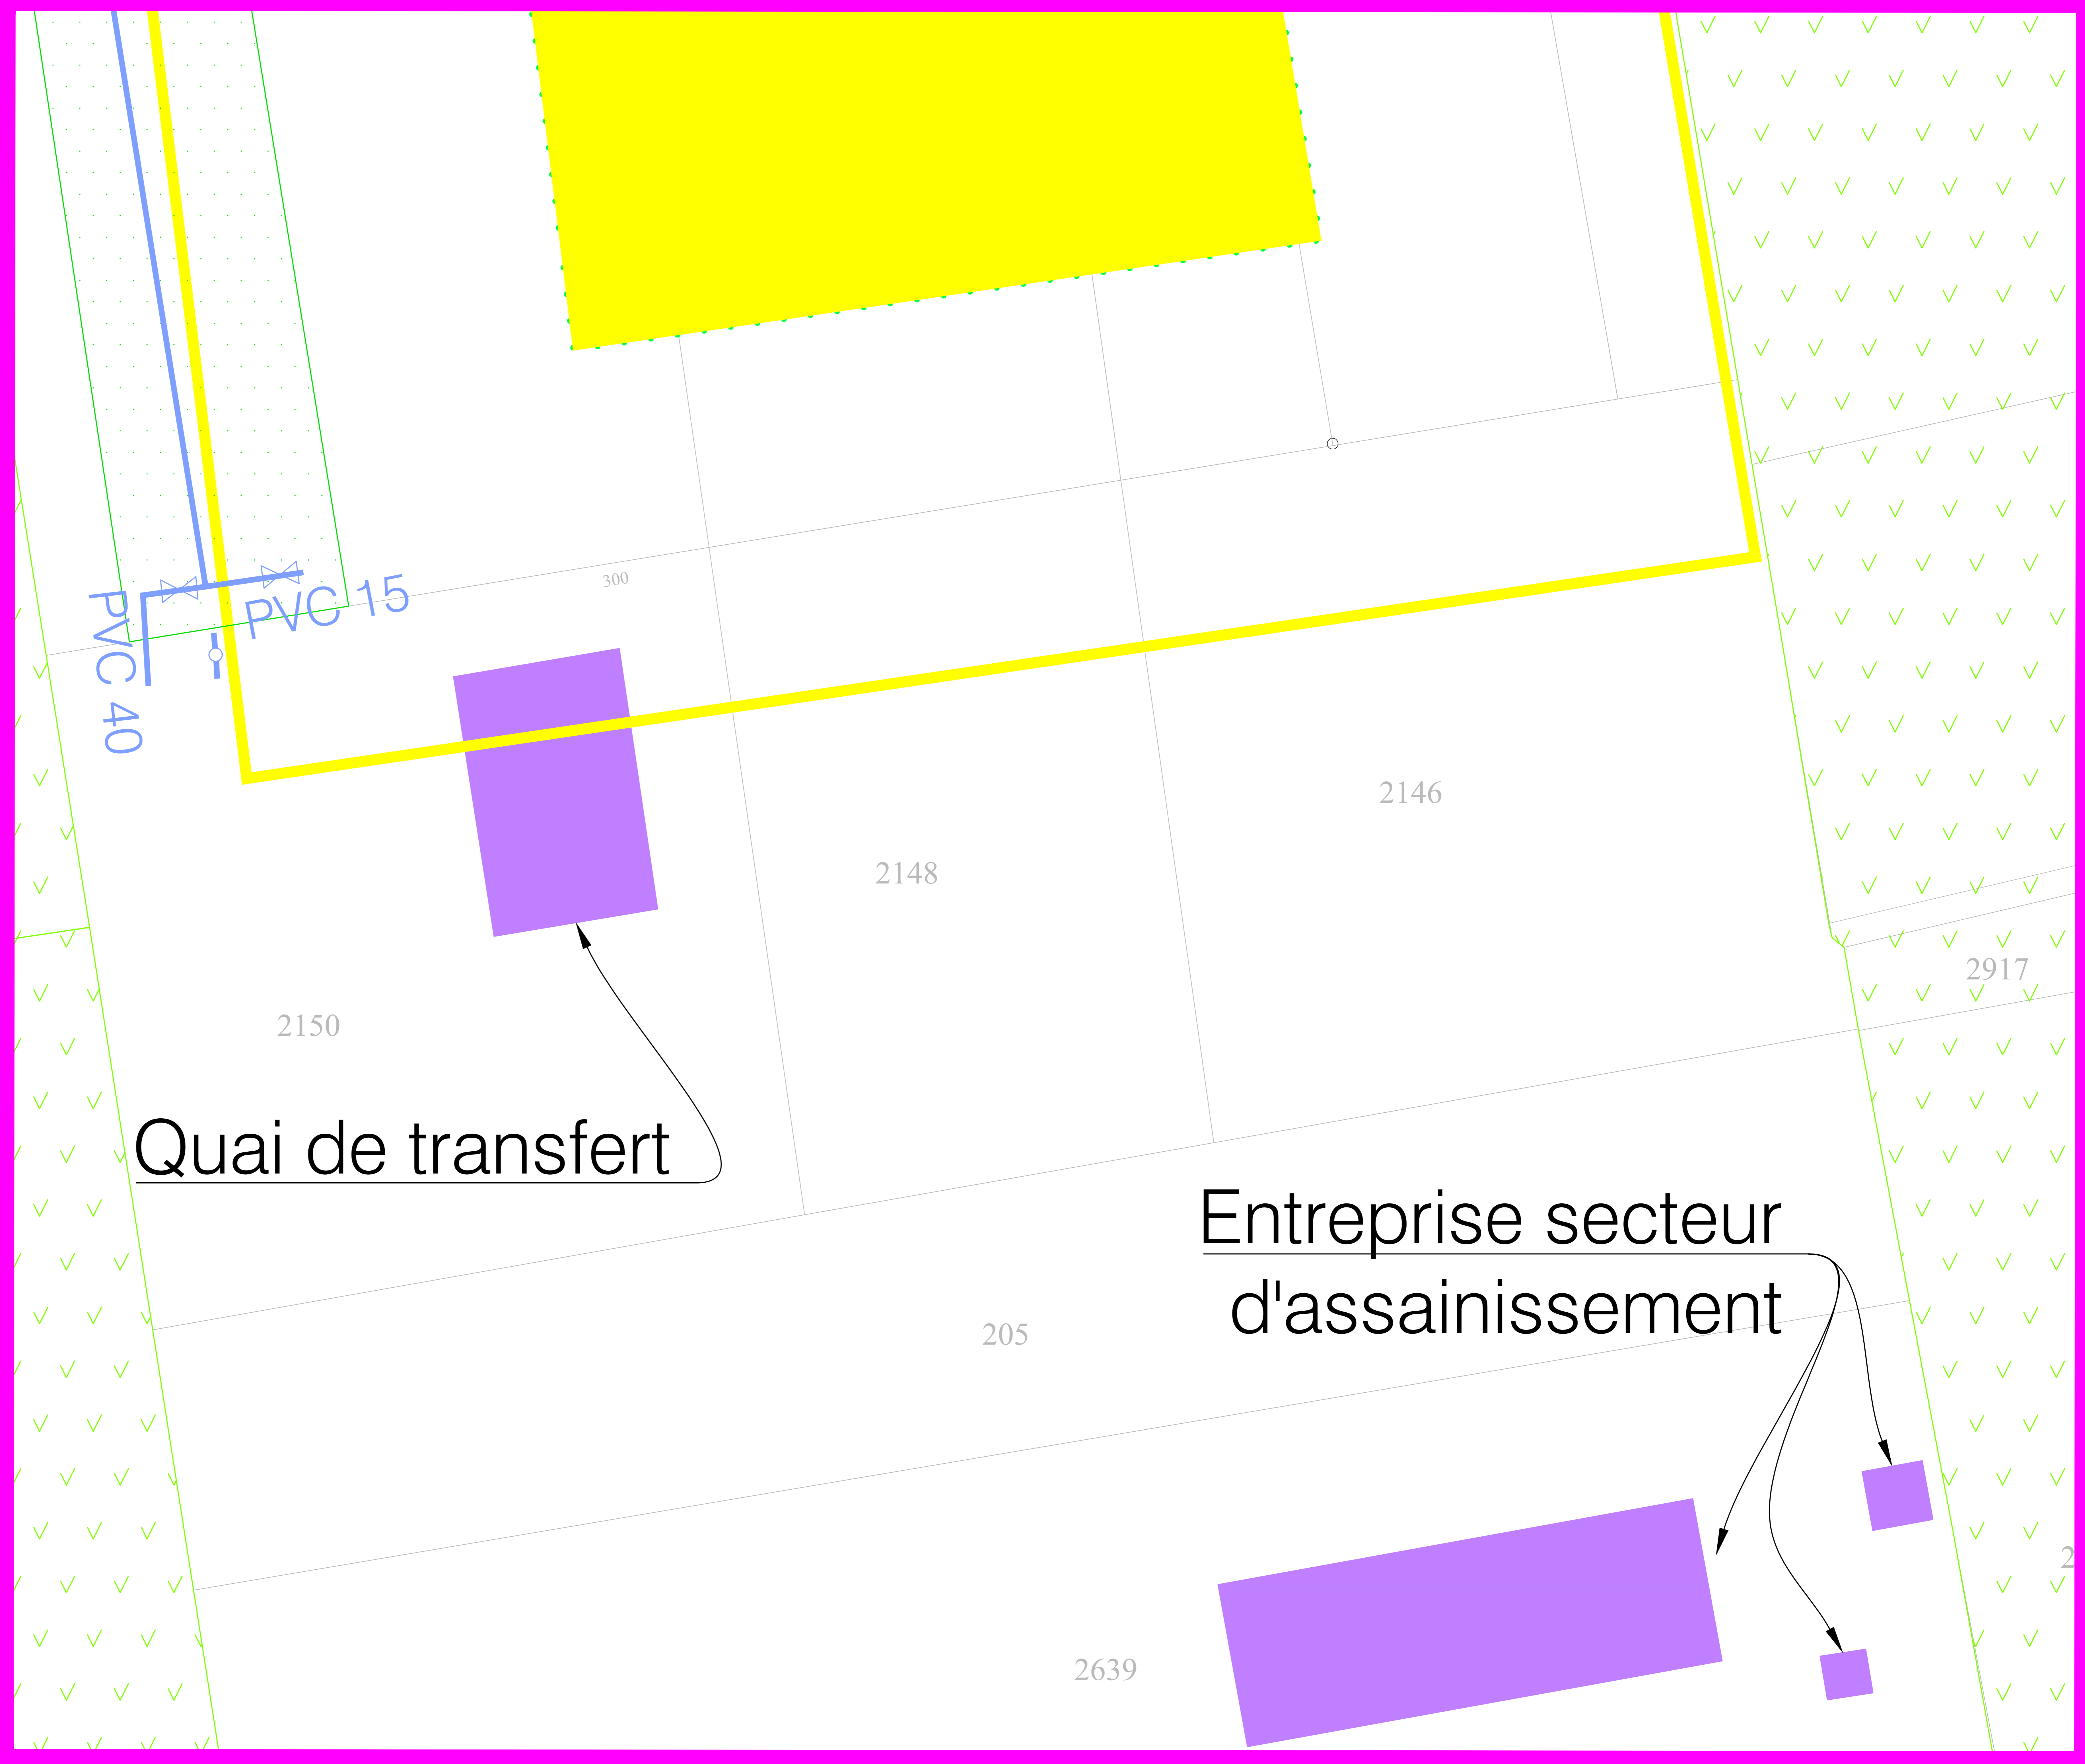

Quai de transfert

Entreprise secteur
d'assainissement