


Zone ATEX

- Zone 2
- Zone 1
- Zone 0




Index:	Modification:		Date:
Projet:		Plan des zones atex d'une installation biométhanisation agricole SAS Garonne Biogaz	
Maître d'ouvrage:		SAS Garonne Biogaz	
Etude:		Biogaz PlanET France 6, rue Gilles de Roberval FR-35340 Liffré	
		Tél. 02 23 25 56 50 Fax 02 23 25 56 50 info@biogaz-planet.fr www.biogaz-planet.fr	
Ce dessin reste la propriété de Biogaz PlanET France			
Intitulé du plan:			Echelle:
Plan de situation			1:750
Date:	Dessinateur:	Proj.-No.	Plan No.
08.09.21	I. Busse	NB75173.01	Ax 01

Ce dessin reste la propriété de PlanET France.

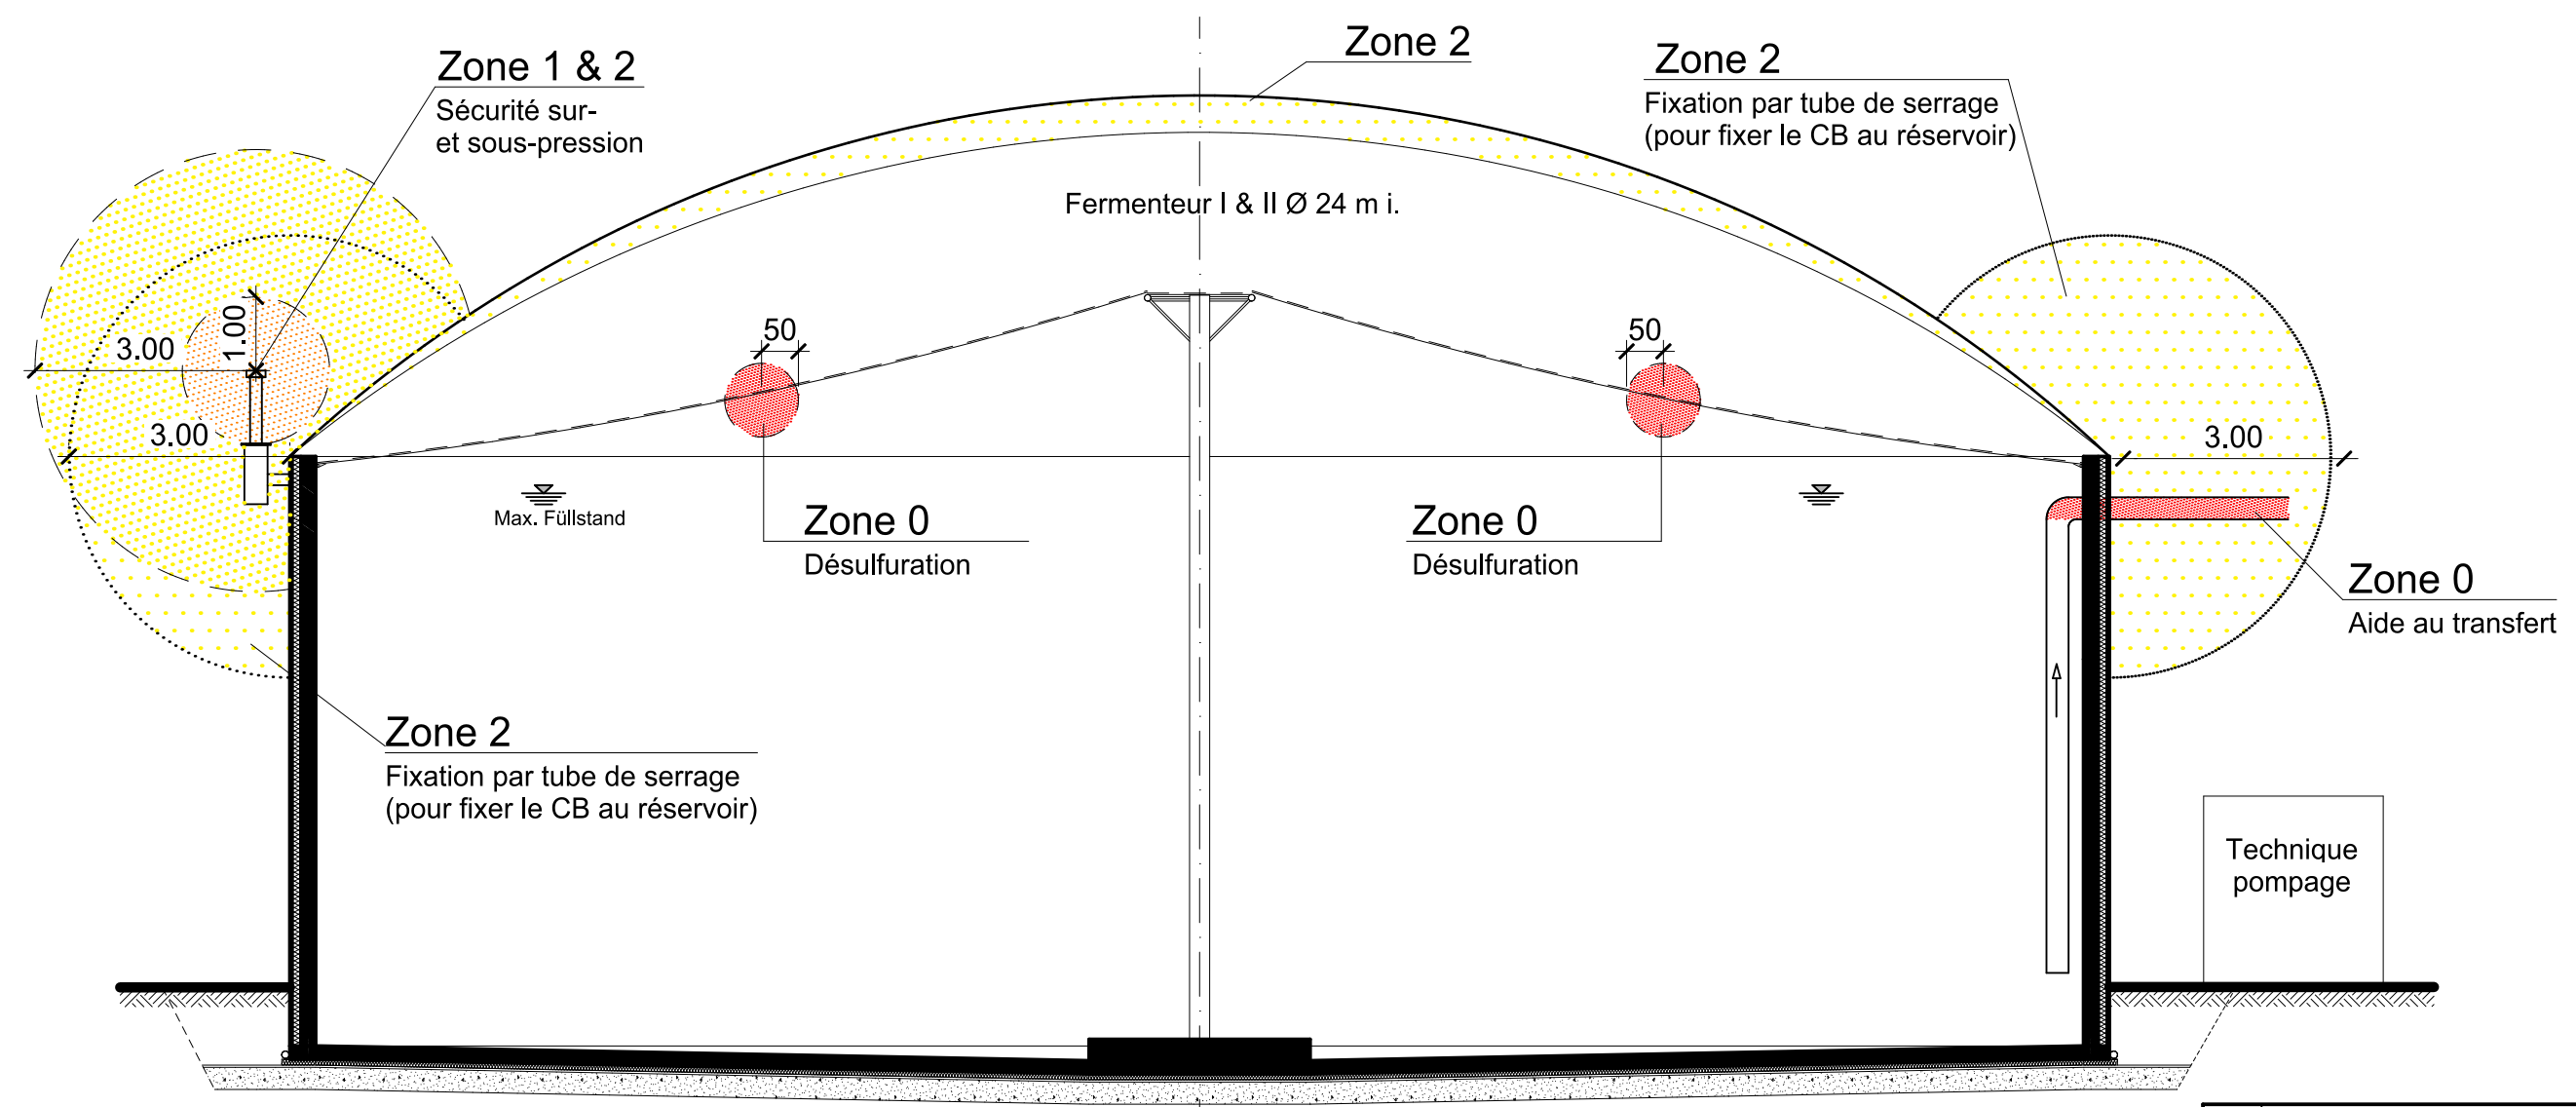
Coupe Fermenteur ATEX

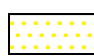


Zone ATEX

-  Zone 2
-  Zone 1
-  Zone 0

Index:	Modification:	Date:
Projet: Plan des zones atex d'une installation biométhanisation agricole SAS Garonne Biogaz		
Maître d'ouvrage: SAS Garonne Biogaz		
Etude:		Biogaz PlanET France 6, rue Gilles de Roberval FR-35340 Liffré
		Tél. 02 23 25 56 50 Fax 02 23 25 56 50 info@biogaz-planet.fr www.biogaz-planet.fr
Ce dessin reste la propriété de Biogaz PlanET France		
Intitulé du plan: Plan des zones atex		Echelle: 1:100
Date: 24.06.21	Dessinateur: I.Busse	Proj.-No. NB75173.01 Plan No. AX 01

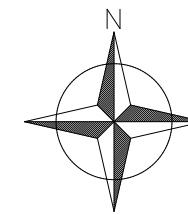


Diese Zeichnung ist Eigentum der Firma PlanET Biogastechnik GmbH, sowie dessen Rechtsnachfolgern. Alle Urheberrechte liegen bei diesem Unternehmen. Diese Zeichnung darf weder vervielfältigt noch dritten Personen zugänglich gemacht oder unbefugt verwendet werden. Zuwiderhandlungen ziehen strafrechtliche Folgen nach sich unter anderem § 106 ff UrhG.

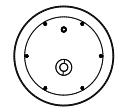

Epurateur

Chaudiere

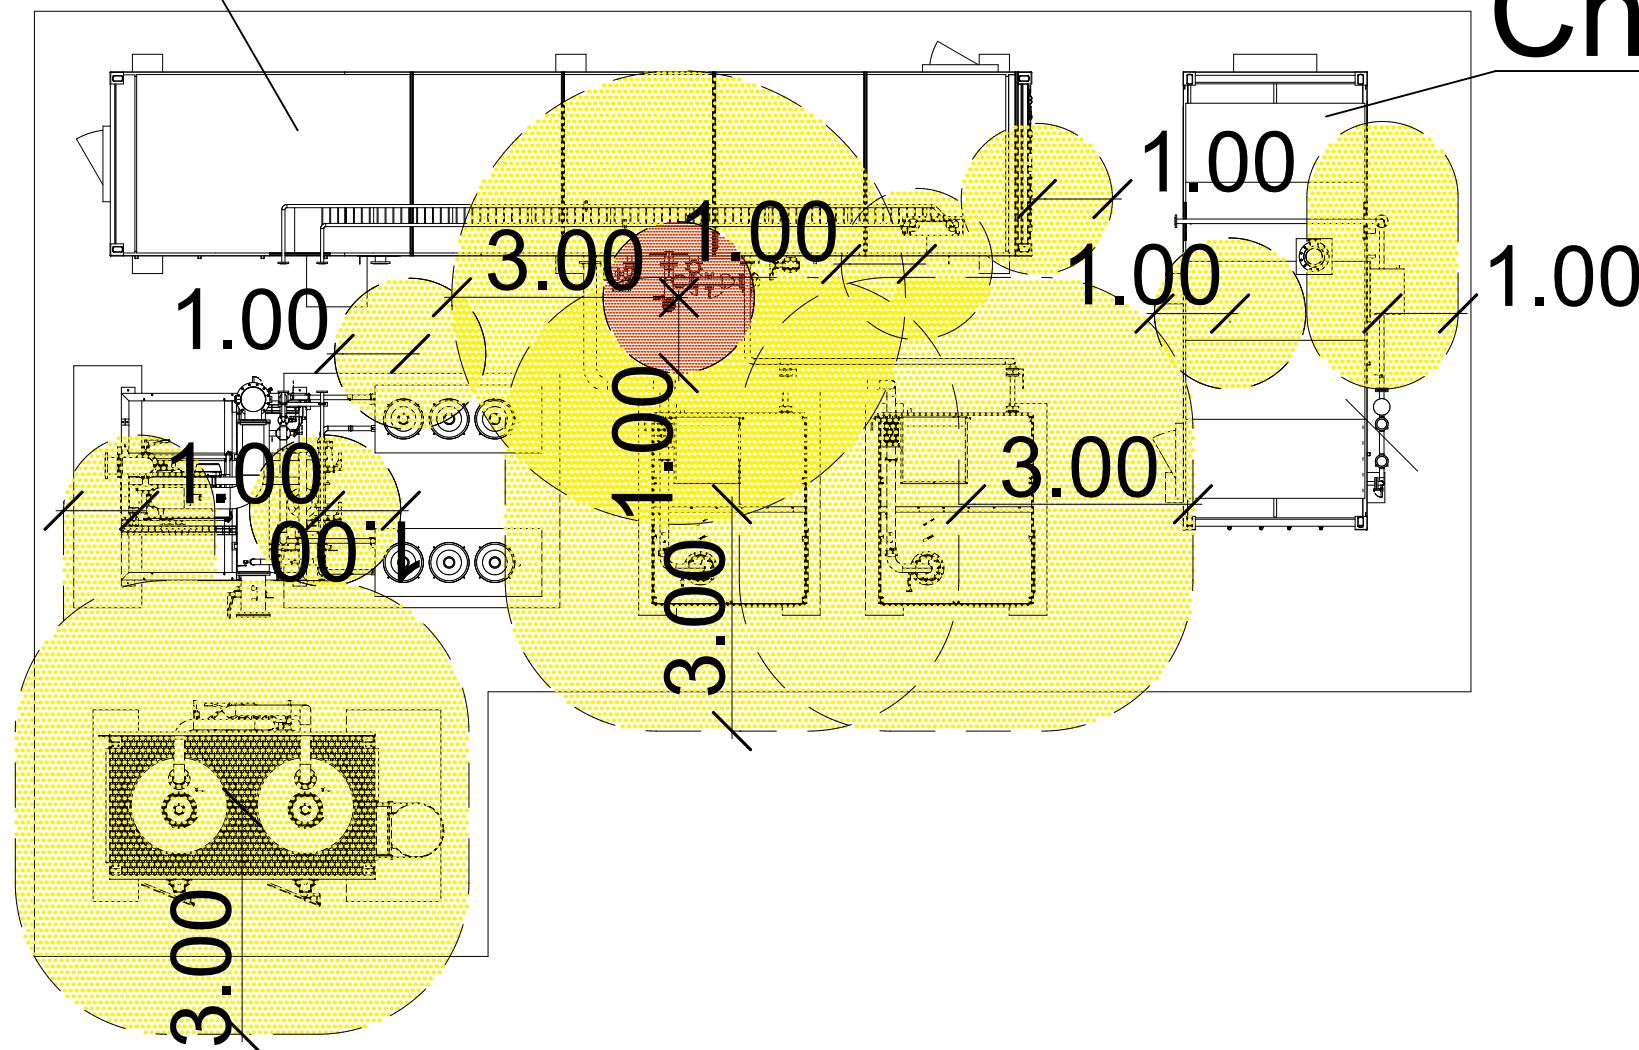

Zone ATEX

 Zone 2

 Zone 1

Index:	Modification:	Date:
Projet: Plan des zones atex d'une installation biométhanisation agricole SAS Garonne Biogaz		
Maître d'ouvrage: SAS Garonne Biogaz		
Etude:		Biogaz PlanET France 6, rue Gilles de Roberval FR-35340 Liffré
		Tél. 02 23 25 56 50 Fax 02 23 25 56 50 info@biogaz-planet.fr www.biogaz-planet.fr
Ce dessin reste la propriété de Biogaz PlanET France		
Intitulé du plan: Atex Epurateur + Chaudiere		Echelle: 1:750
Date: 24.06.21	Dessinateur: I.Busse	Proj.-No. NB75173.01
		Plan No. Ex 01