


1/200

Nord

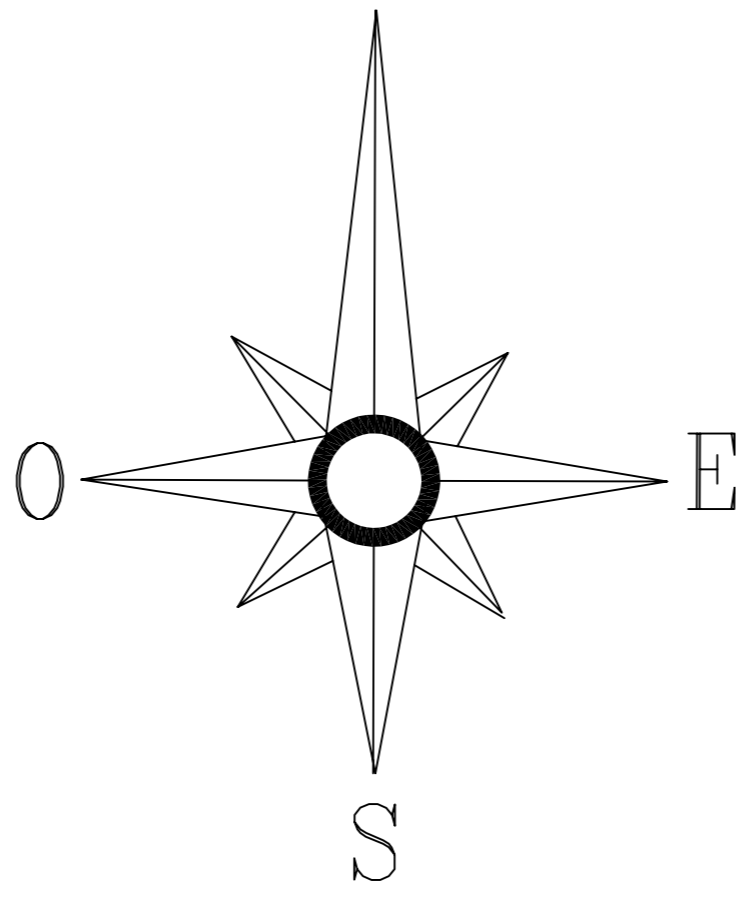

16

O

E

S

Indice	Date	Modifications	Etabli par	Vérifié par	Approuvé par
A	18/09/2023	PLAN D'ENSEMBLE	Y. MONS	Y. MONS	JC.DELAGE

**OPERATION**

Plan du dépôt La Vergne  
NEGREPELISSE

**ENTREPRISE**




Agence du Tarn et garonne Tél : 05.63.25.13.50  
1649 Avenue d'ITALIE  
82000 MONTAUBAN  
tarn-et-garonne@eurovia.com

Phase

LEV

Titre							Date
PLAN MASSE STOCKS							18/09/2023
Echelle							1/200°

Emetteur	Spécialité	Affaire	Lot n°	Document	Folio	N° INFO	Ind.
EUROVIA	VRD	.	.	PLAN	1/1	LEV - 001	A

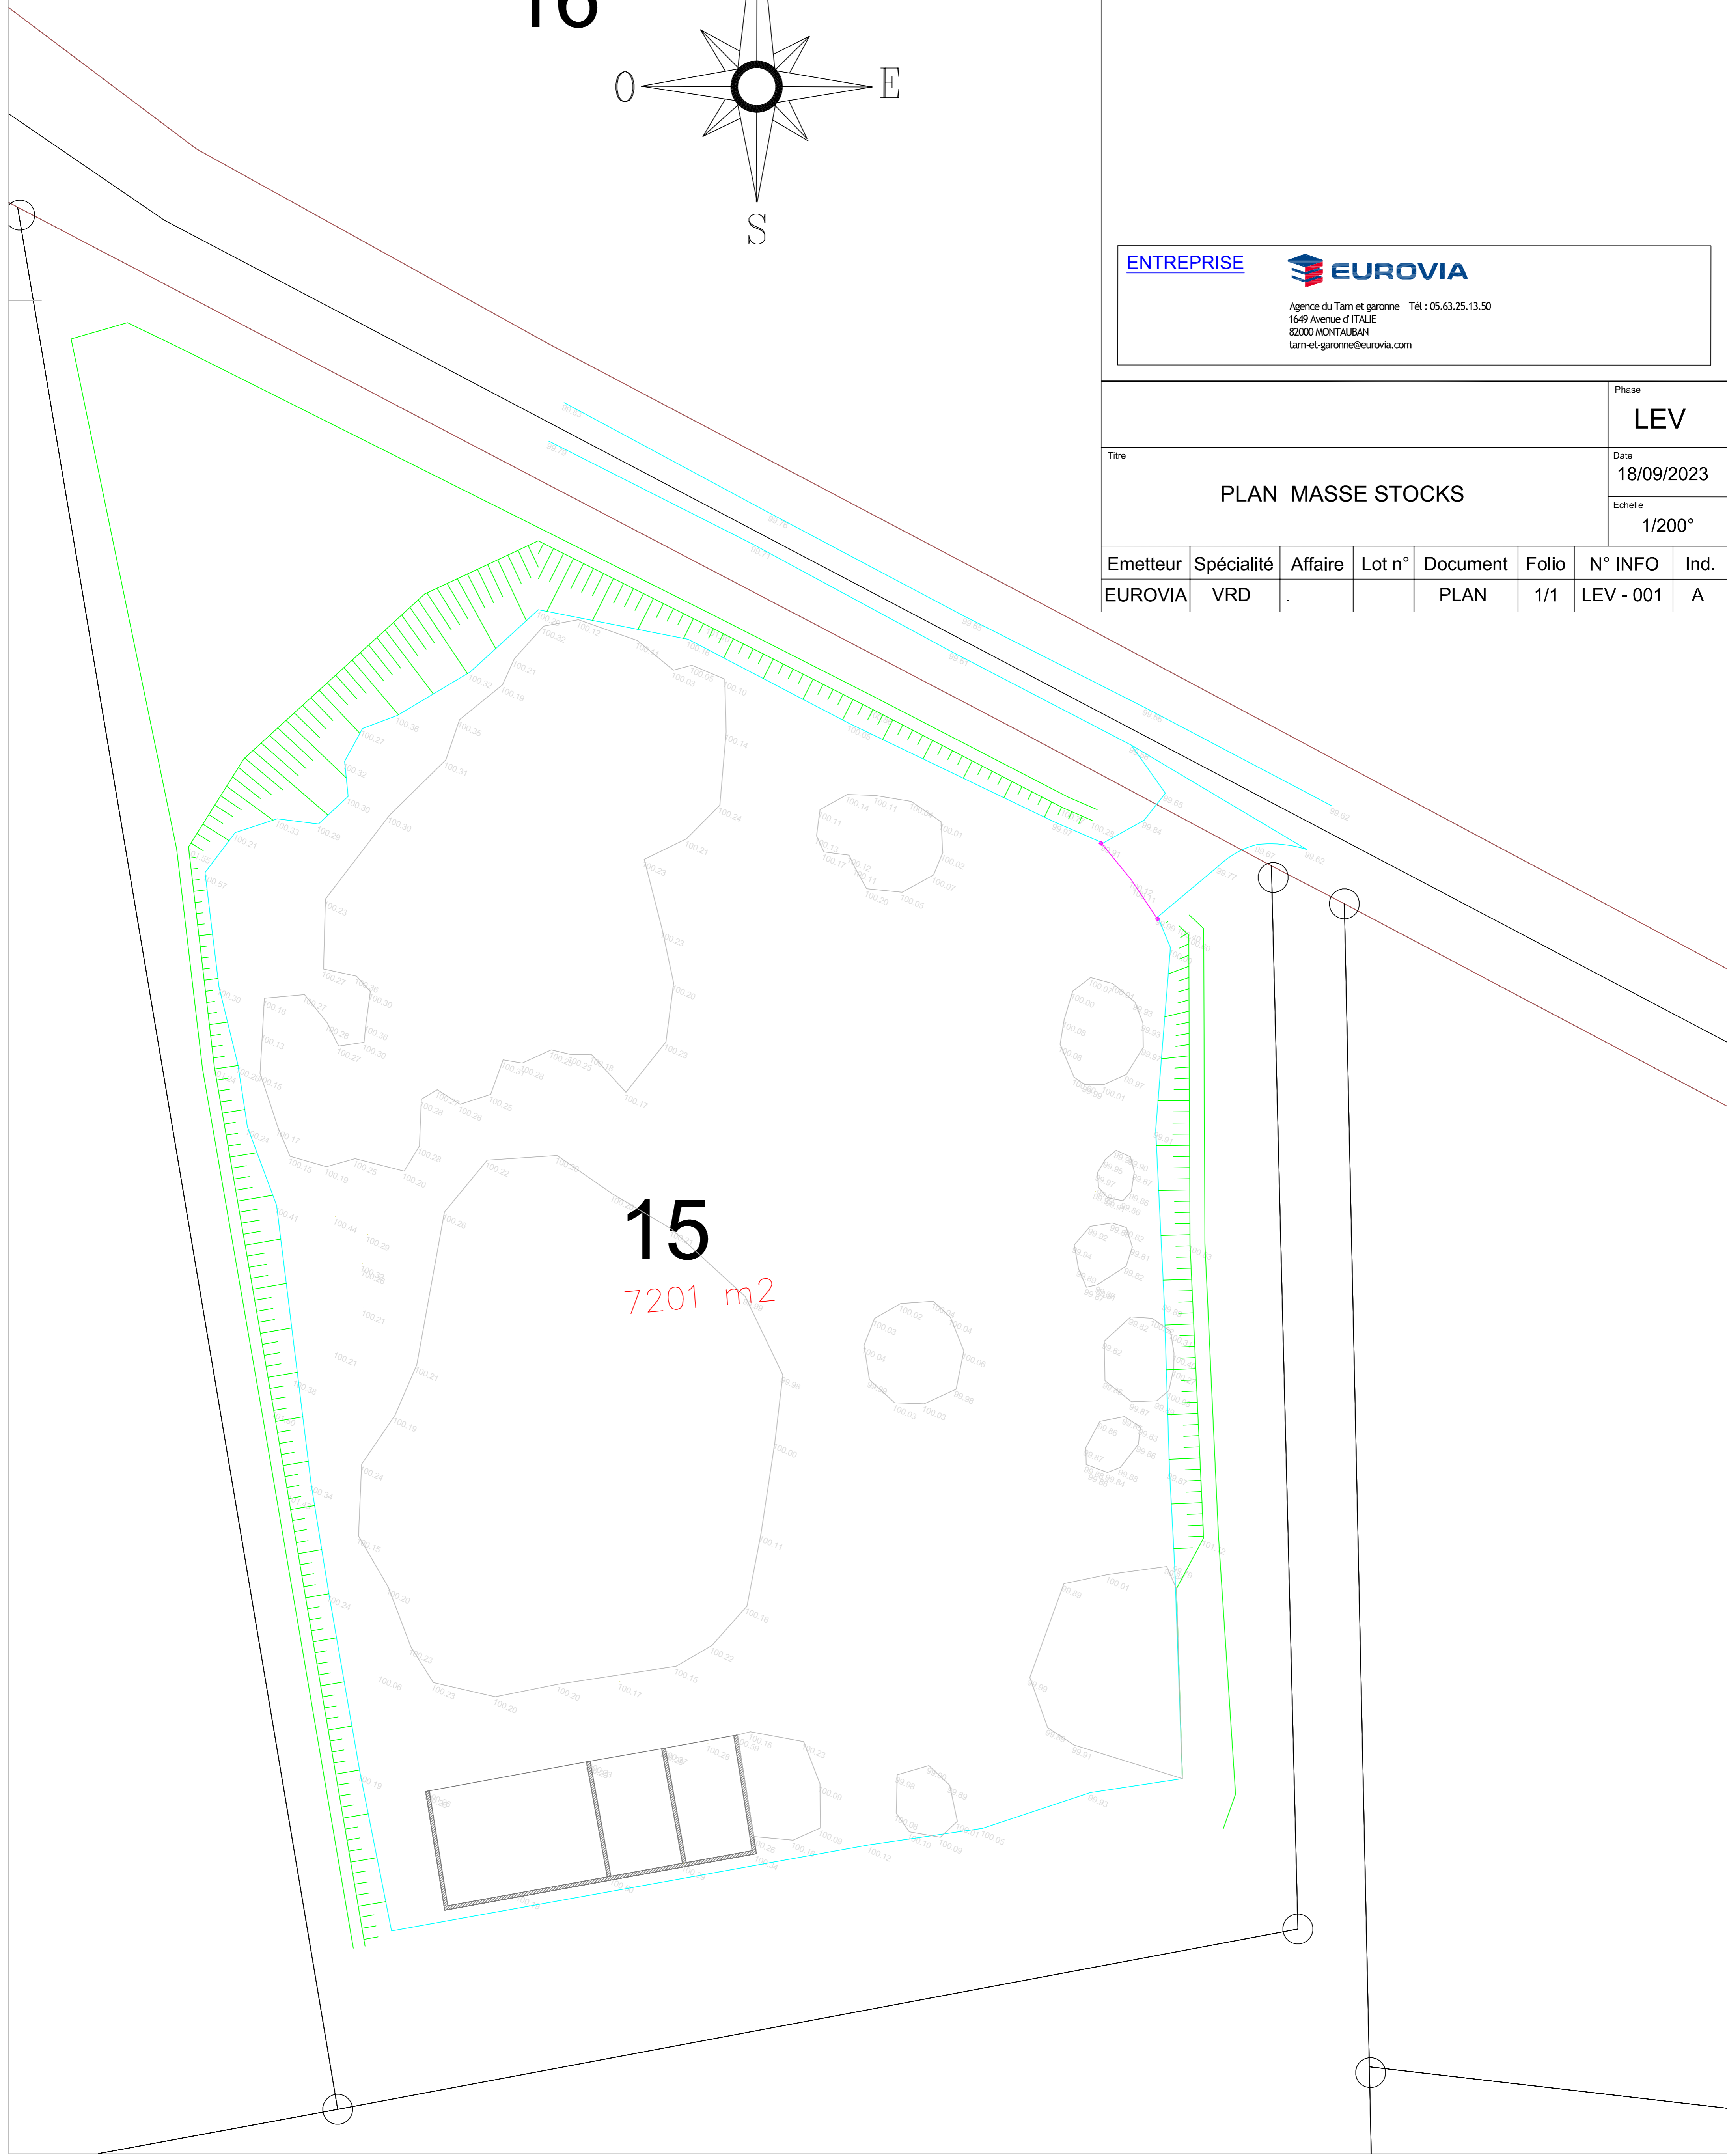

15

7201 m2